



A. ΕΥΘΥΓΡΑΜΜΗ ΣΚΑΛΑ

B. ΓΩΝΙΑΚΗ ΣΚΑΛΑ ΤΥΠΟΥ Γ ΜΕ ΕΝΔΙΑΜΕΣΟ ΠΛΑΤΥΣΚΑΛΟ


ΚΑΤΟΨΗ

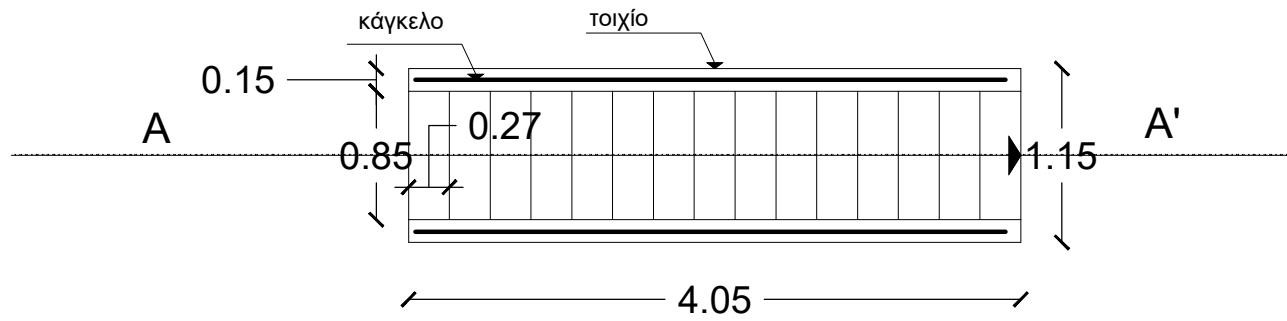


ΚΑΤΟΨΗ

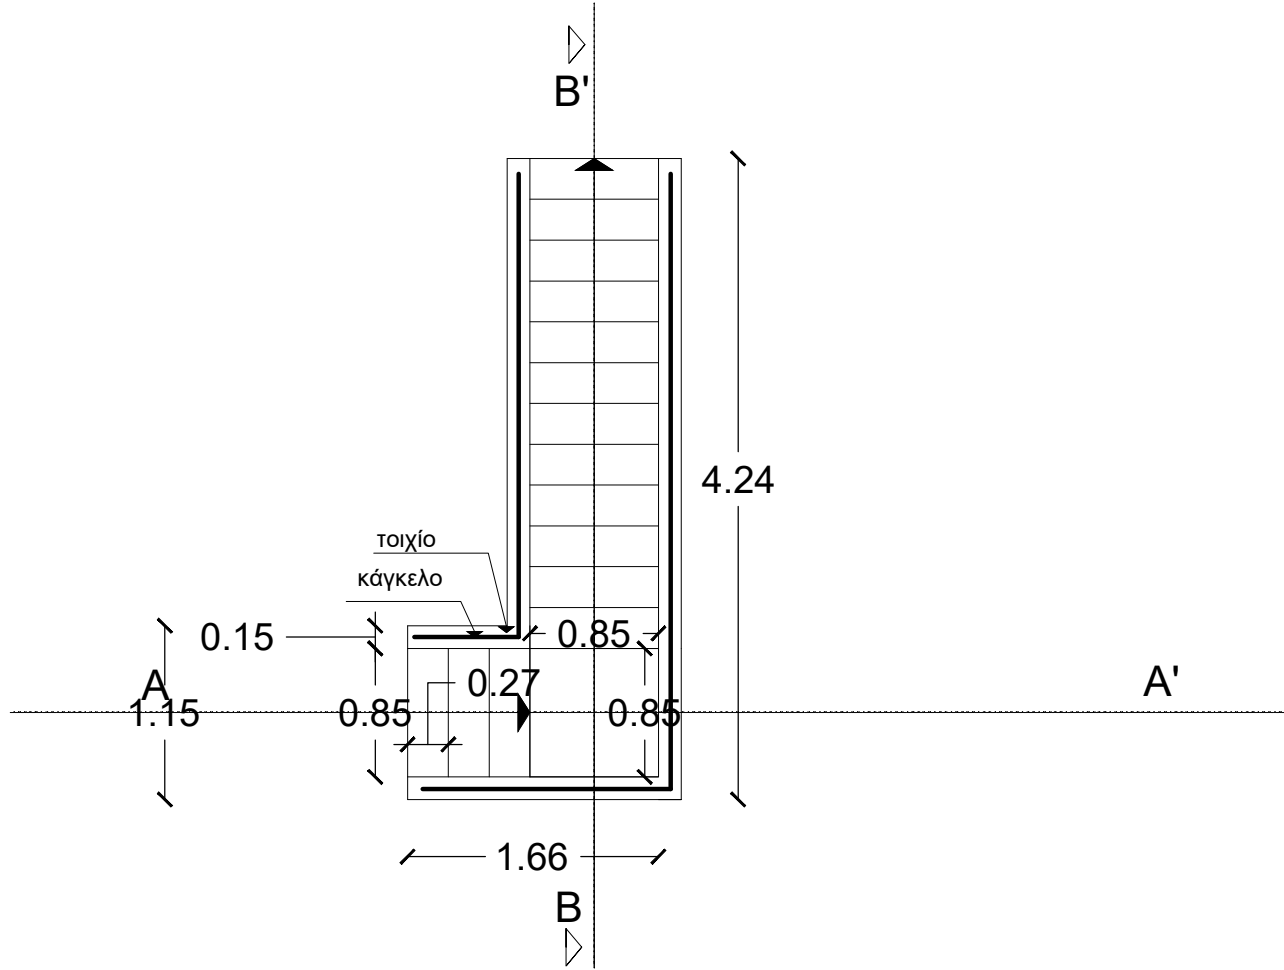


ΟΨΕΙΣ

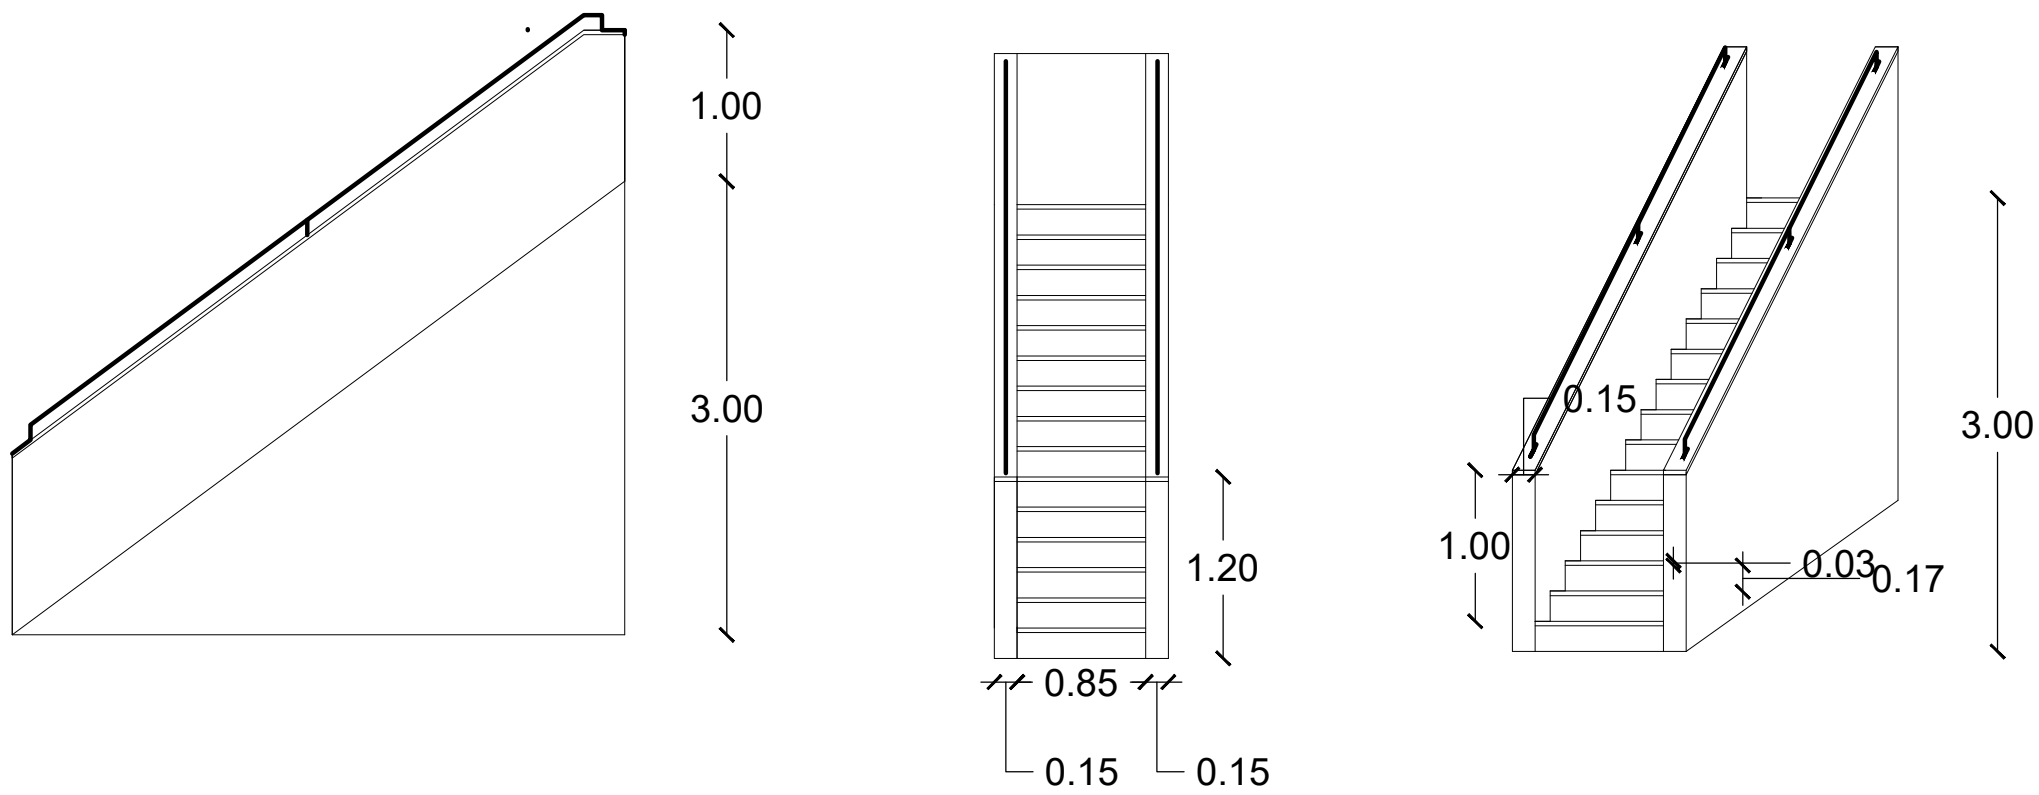


ΟΨΕΙΣ

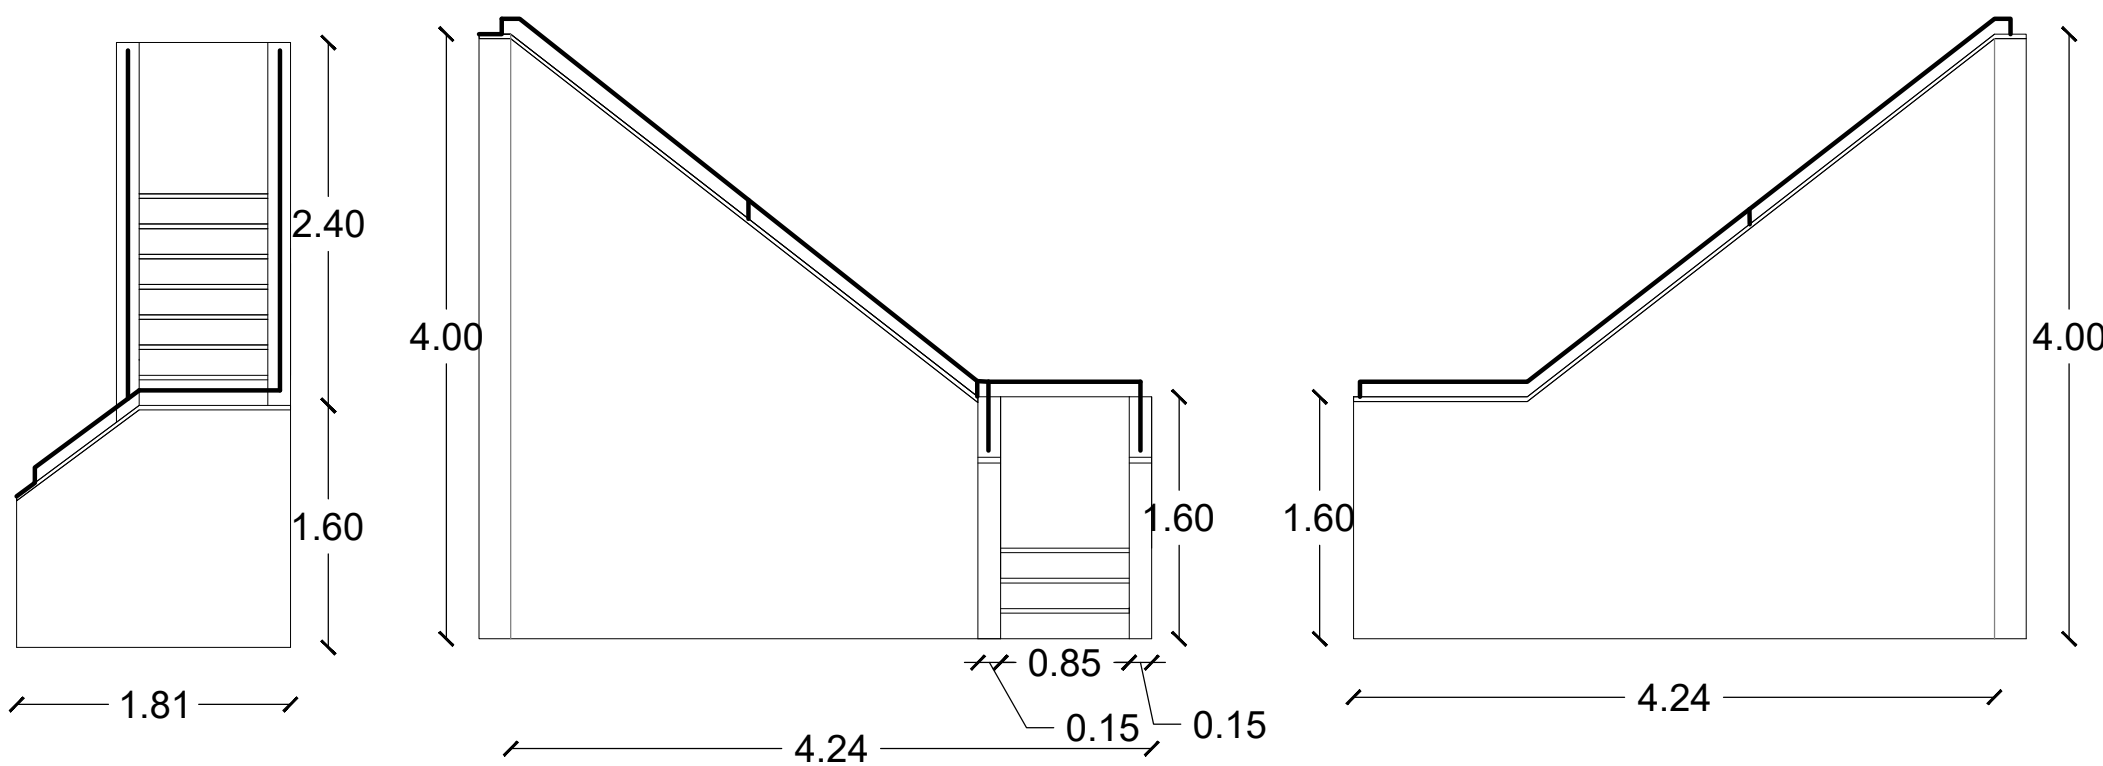


ΤΟΜΗ Α-Α'

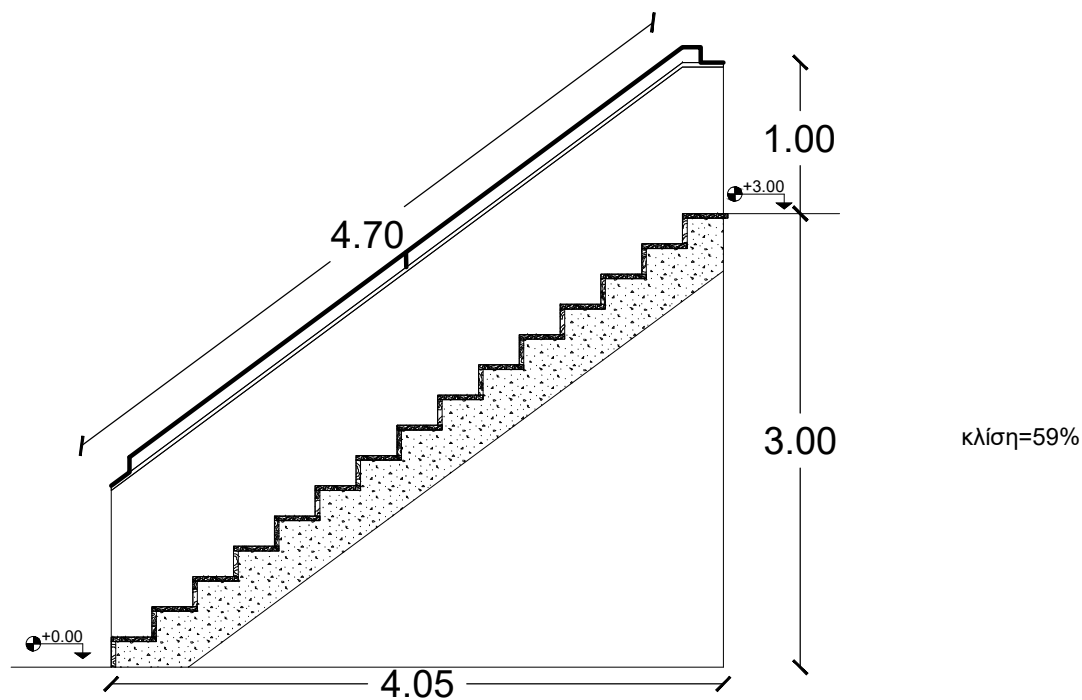

ΤΟΜΗ Α-Α'

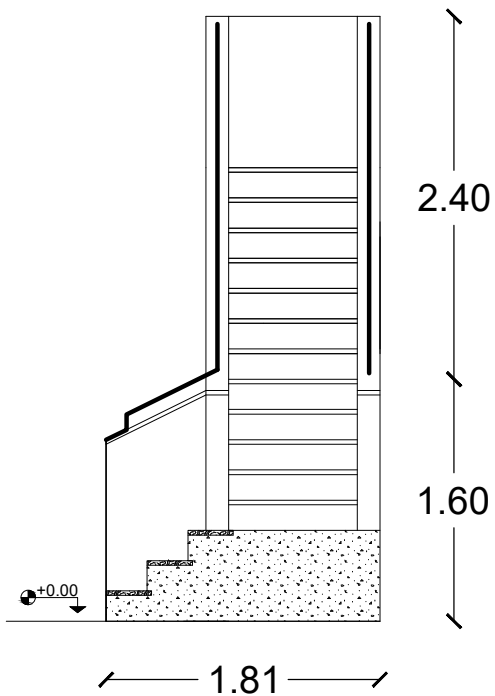

ΤΟΜΗ Β-Β'

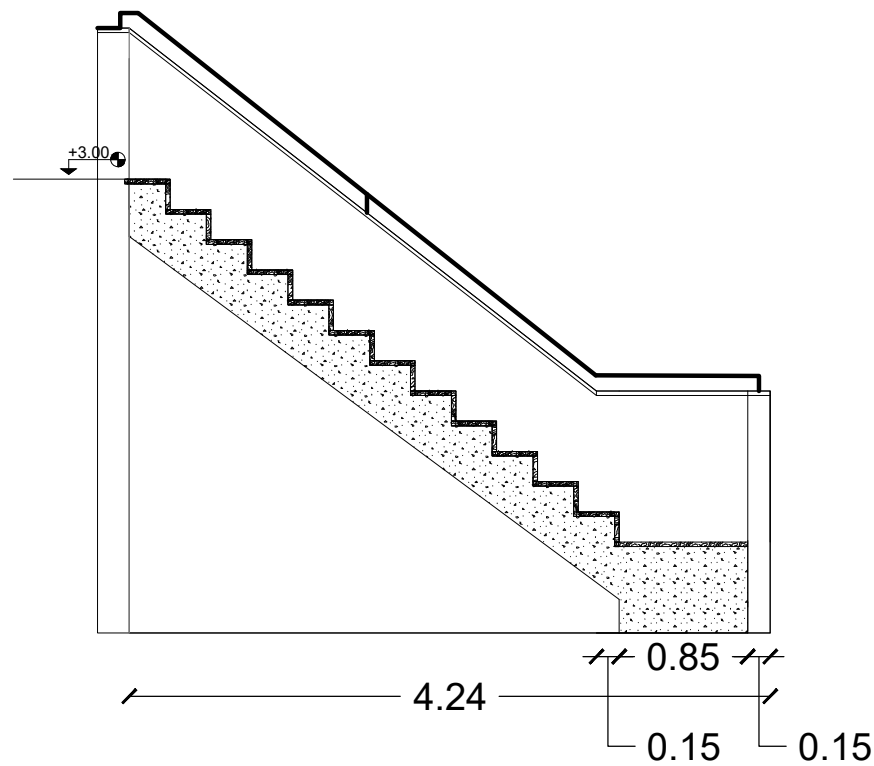

<div><div><div></div><div>Δ.Υ.ΠΑ</div><div>ΔΗΜΟΣΙΑ ΥΠΗΡΕΣΙΑ ΑΠΑΣΧΟΛΗΣΗΣ</div></div><div>ΔΙΕΥΘΥΝΣΗ ΤΕΧΝΙΚΩΝ ΥΠΗΡΕΣΙΩΝ (Γ4)</div></div>		
έργο		
Γεωτεχνική Έρευνα - Μελέτη Διερεύνησης Αστοχιών στον Οικισμό Εργατικών Κατοικιών "ΘΗΒΑ ΙΙΙ"		
σκίνητο		
ΟΙΚΙΣΜΟΣ ΕΡΓΑΤΙΚΩΝ ΚΑΤΟΙΚΙΩΝ "ΘΗΒΑ ΙΙΙ"		
θέμα σχεδίου	αρ. σχεδίου	
ΥΦΙΣΤΑΜΕΝΕΣ ΕΞΩΤΕΡΙΚΕΣ ΚΛΙΜΑΚΕΣ	Σ2	
ημερομηνία	κλίμακα	
Ιούνιος 2024	1:50	
μελετητής		
ΜΠΕΛΕΣΗΣ ΑΛΕΞΑΝΔΡΟΣ		
Γεωλόγος - Πολ. Μηχανικός		
	(ΥΠΟΓΡΑΦΗ)	
Η μελέτη εγκρίθηκε με την υπ' αριθμ. 790/34/01.04.2025 απόφαση του Δ.Σ. της ΔΥΠΑ		
η Επιτροπή Παραλαβής		
ΜΙΧΑΛΟΠΟΥΛΟΣ ΑΝΤΩΝΗΣ	ΓΕΩΡΓΙΑΔΗΣ ΠΑΥΛΟΣ	ΤΟΥΜΠΕΚΗ ΑΛΕΞΑΝΔΡΑ
Πολτικός Μηχανικός	Πολτικός Μηχανικός	Πολτικός Μηχανικός
Υπάλληλος Δίνας Γ4	Υπάλληλος ΔΟΧ Δίνας Γ4	Υπάλληλος ΔΟΧ Δίνας Γ4
Το παρόν σχέδιο που συντάχθηκε και υπεγράφη από τον μελετητή μηχανικό, αφού ελέγχθηκε και παρελήφθη από την επιτροπή που ορίστηκε για το σκοπό αυτό και υπογράφεται από τα μέλη της.		
ΓΕΩΡΓΗΘΗΚΕ ΑΠΟ ΤΗΝ ΠΡΟΪΣΤΑΜΕΝΗ ΤΟΥ ΑΡΜΟΔΙΟΥ ΤΜΗΜΑΤΟΣ ΚΑΙ ΤΗΝ ΑΝΑΠΛΗΡΩΤΡΙΑ ΠΡΟΪΣΤΑΜΕΝΗ ΤΗΣ ΔΙΕΥΘΥΝΣΗΣ		
Η Προϊσταμένη του Τμήματος Μελετών, Διαγωνισμών και Τήρησης Αρχείου		Η Αναπληρώτρια Προϊσταμένη της Διεύθυνσης Τεχνικών Υπηρεσιών
ΚΟΚΚΙΝΟΥ ΔΗΜΗΤΡΑ		ΚΟΚΚΙΝΟΥ ΔΗΜΗΤΡΑ
Αρχιτέκτων		Αρχιτέκτων