

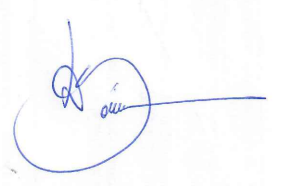
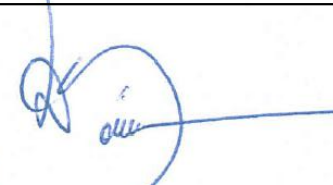



		ΔΗΜΟΣΙΑ ΥΠΗΡΕΣΙΑ ΑΠΑΣΧΟΛΗΣΗΣ	
		ΔΙΕΥΘΥΝΣΗ ΤΕΧΝΙΚΩΝ ΥΠΗΡΕΣΙΩΝ (Γ4)	
Έργο ΑΠΟΚΑΤΑΣΤΑΣΗ ΦΘΟΡΩΝ ΣΕ ΔΕΚΑΠΕΝΤΕ (15) ΔΙΑΜΕΡΙΣΜΑΤΑ ΣΤΙΣ ΠΕΡ/ΚΕΣ ΕΝΟΤΗΤΕΣ ΒΟΡΕΙΟΥ ΤΟΜΕΑ ΑΤΤΙΚΗΣ			
Θέση ΟΙΚΙΣΜΟΣ "ΟΛΥΜΠΙΑΚΟ ΧΩΡΙΟ"			
Θέμα σχεδίου ΚΑΤΟΦΗ 2ου ΟΡΟΦΟΥ		Αρ. σχεδίου	1
ΑΡ. ΔΙΑΜΕΡΙΣΜΑΤΟΣ 164, ΑΡ. ΚΤΗΡΙΟΥ 26, Ο.Τ.9		Ημερομηνία	ΟΚΤΩΒΡΙΟΣ 2023
		κλίμακα	1:50
οι μελετητές			
Η Προϊσταμένη του Τμήματος Μελετών, Διαγωνισμών και Τήρησης Αρχείων		ΚΟΚΚΙΝΟΥ Δ. αρχιτέκτων	
Η Αναπληρώτρια Προσταμένη της Δ/νσης Τεχνικών Υπηρεσιών		ΚΟΚΚΙΝΟΥ Δ. αρχιτέκτων	
σε Βεβαίωση-σφραγίδες			
α) β) γ)			

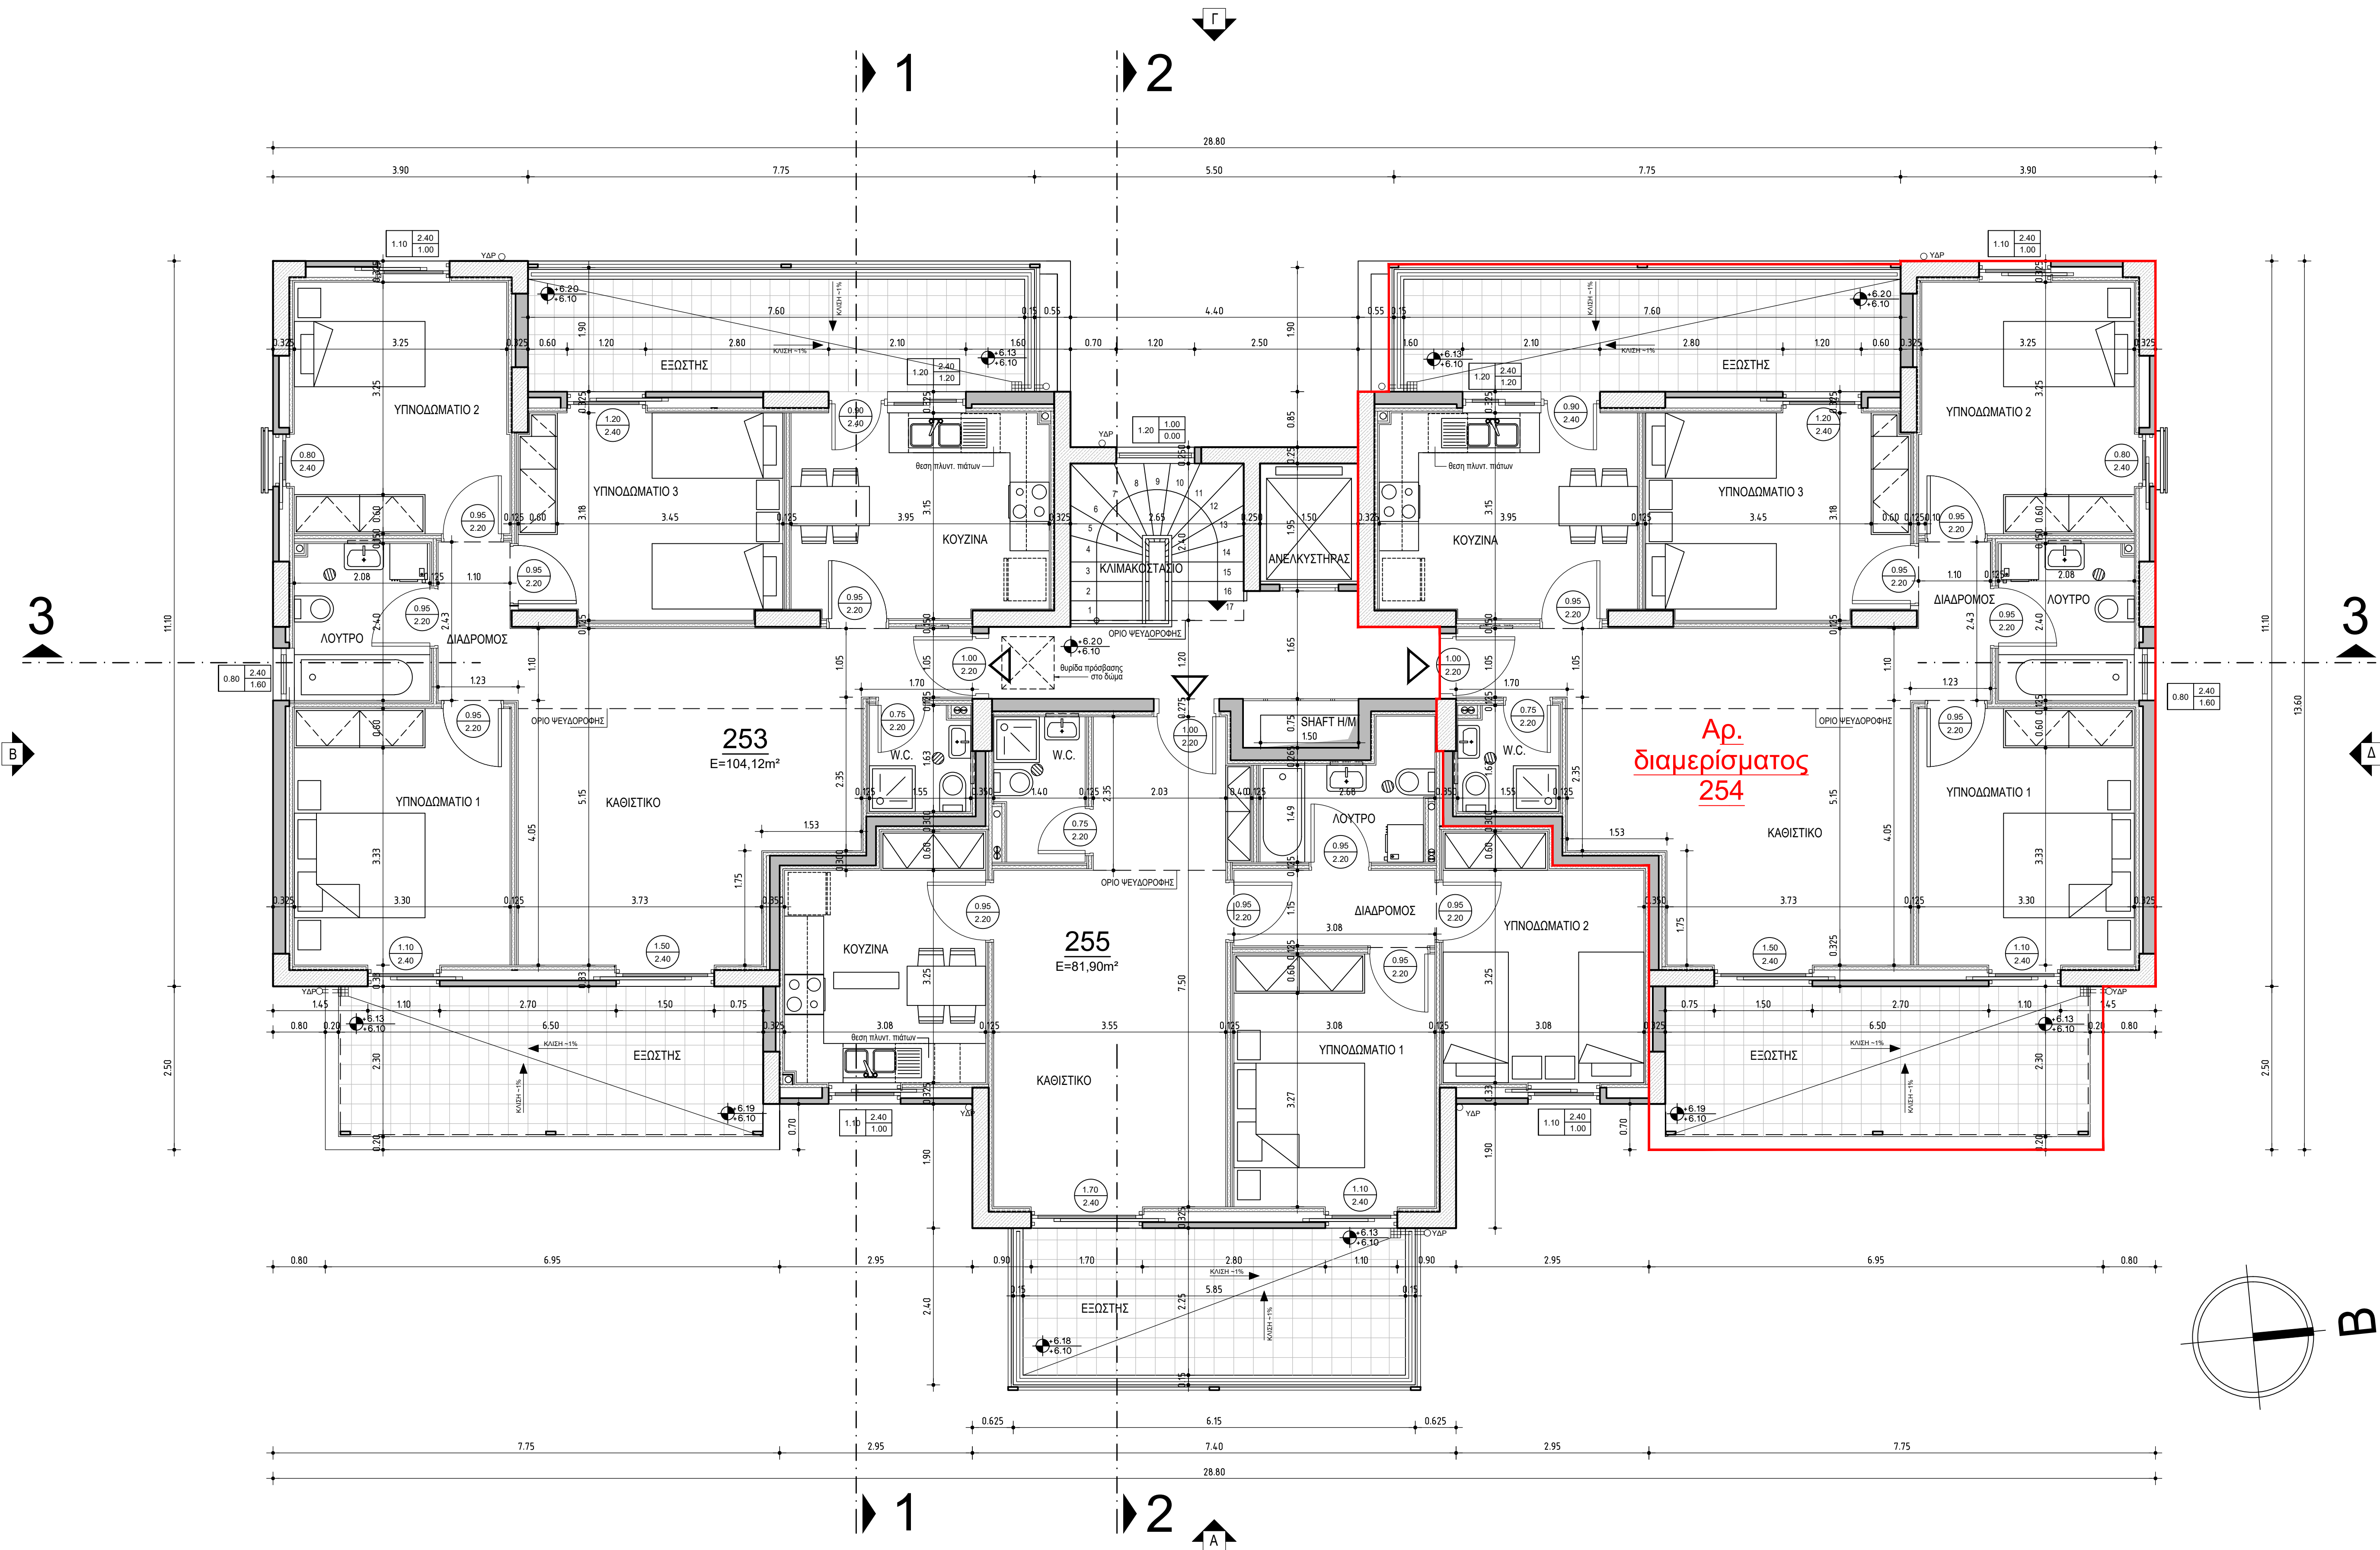





 <b>ΔΗΜΟΣΙΑ ΥΠΗΡΕΣΙΑ ΑΠΑΣΧΟΛΗΣΗΣ</b> ΔΙΕΥΘΥΝΣΗ ΤΕΧΝΙΚΩΝ ΥΠΗΡΕΣΙΩΝ (Γ4)	
Έργο <b>ΑΠΟΚΑΤΑΣΤΑΣΗ ΦΘΟΡΩΝ ΣΕ ΔΕΚΑΠΕΝΤΕ (15) ΔΙΑΜΕΡΙΣΜΑΤΑ ΣΤΙΣ ΠΕΡΙΚΕΣ ΕΝΟΤΗΤΕΣ ΒΟΡΕΙΟΥ ΤΟΜΕΑ ΑΤΤΙΚΗΣ</b>	
Θέση <b>ΟΙΚΙΣΜΟΣ "ΟΛΥΜΠΙΑΚΟ ΧΩΡΙΟ"</b>	
Θέμα σχεδίου <b>ΚΑΤΟΨΗ 2ου ΟΡΟΦΟΥ</b> ΑΡ. ΔΙΑΜΕΡΙΣΜΑΤΟΣ 254, ΑΡ. ΚΤΗΡΙΟΥ 41, Ο.Τ 10	Αρ. σχεδίου <b>2</b>
Ημερομηνία <b>ΟΚΤΩΒΡΙΟΣ 2023</b>	Κλίμακα <b>1:50</b>
οι μελετητές	
Η Προσταγμένη του Τμήματος Μελετών, Διαγωνισμών και Τήρησης Αρχείου	 <b>ΚΟΚΚΙΝΟΥ Δ.</b> αρχιτέκτων
Η Αναπληρώτρια Προσταγμένη της Δ/νσης Τεχνικών Υπηρεσιών	 <b>ΚΟΚΚΙΝΟΥ Δ.</b> αρχιτέκτων
α) θεώρηση-σφραγίδες	
β)	
γ)	



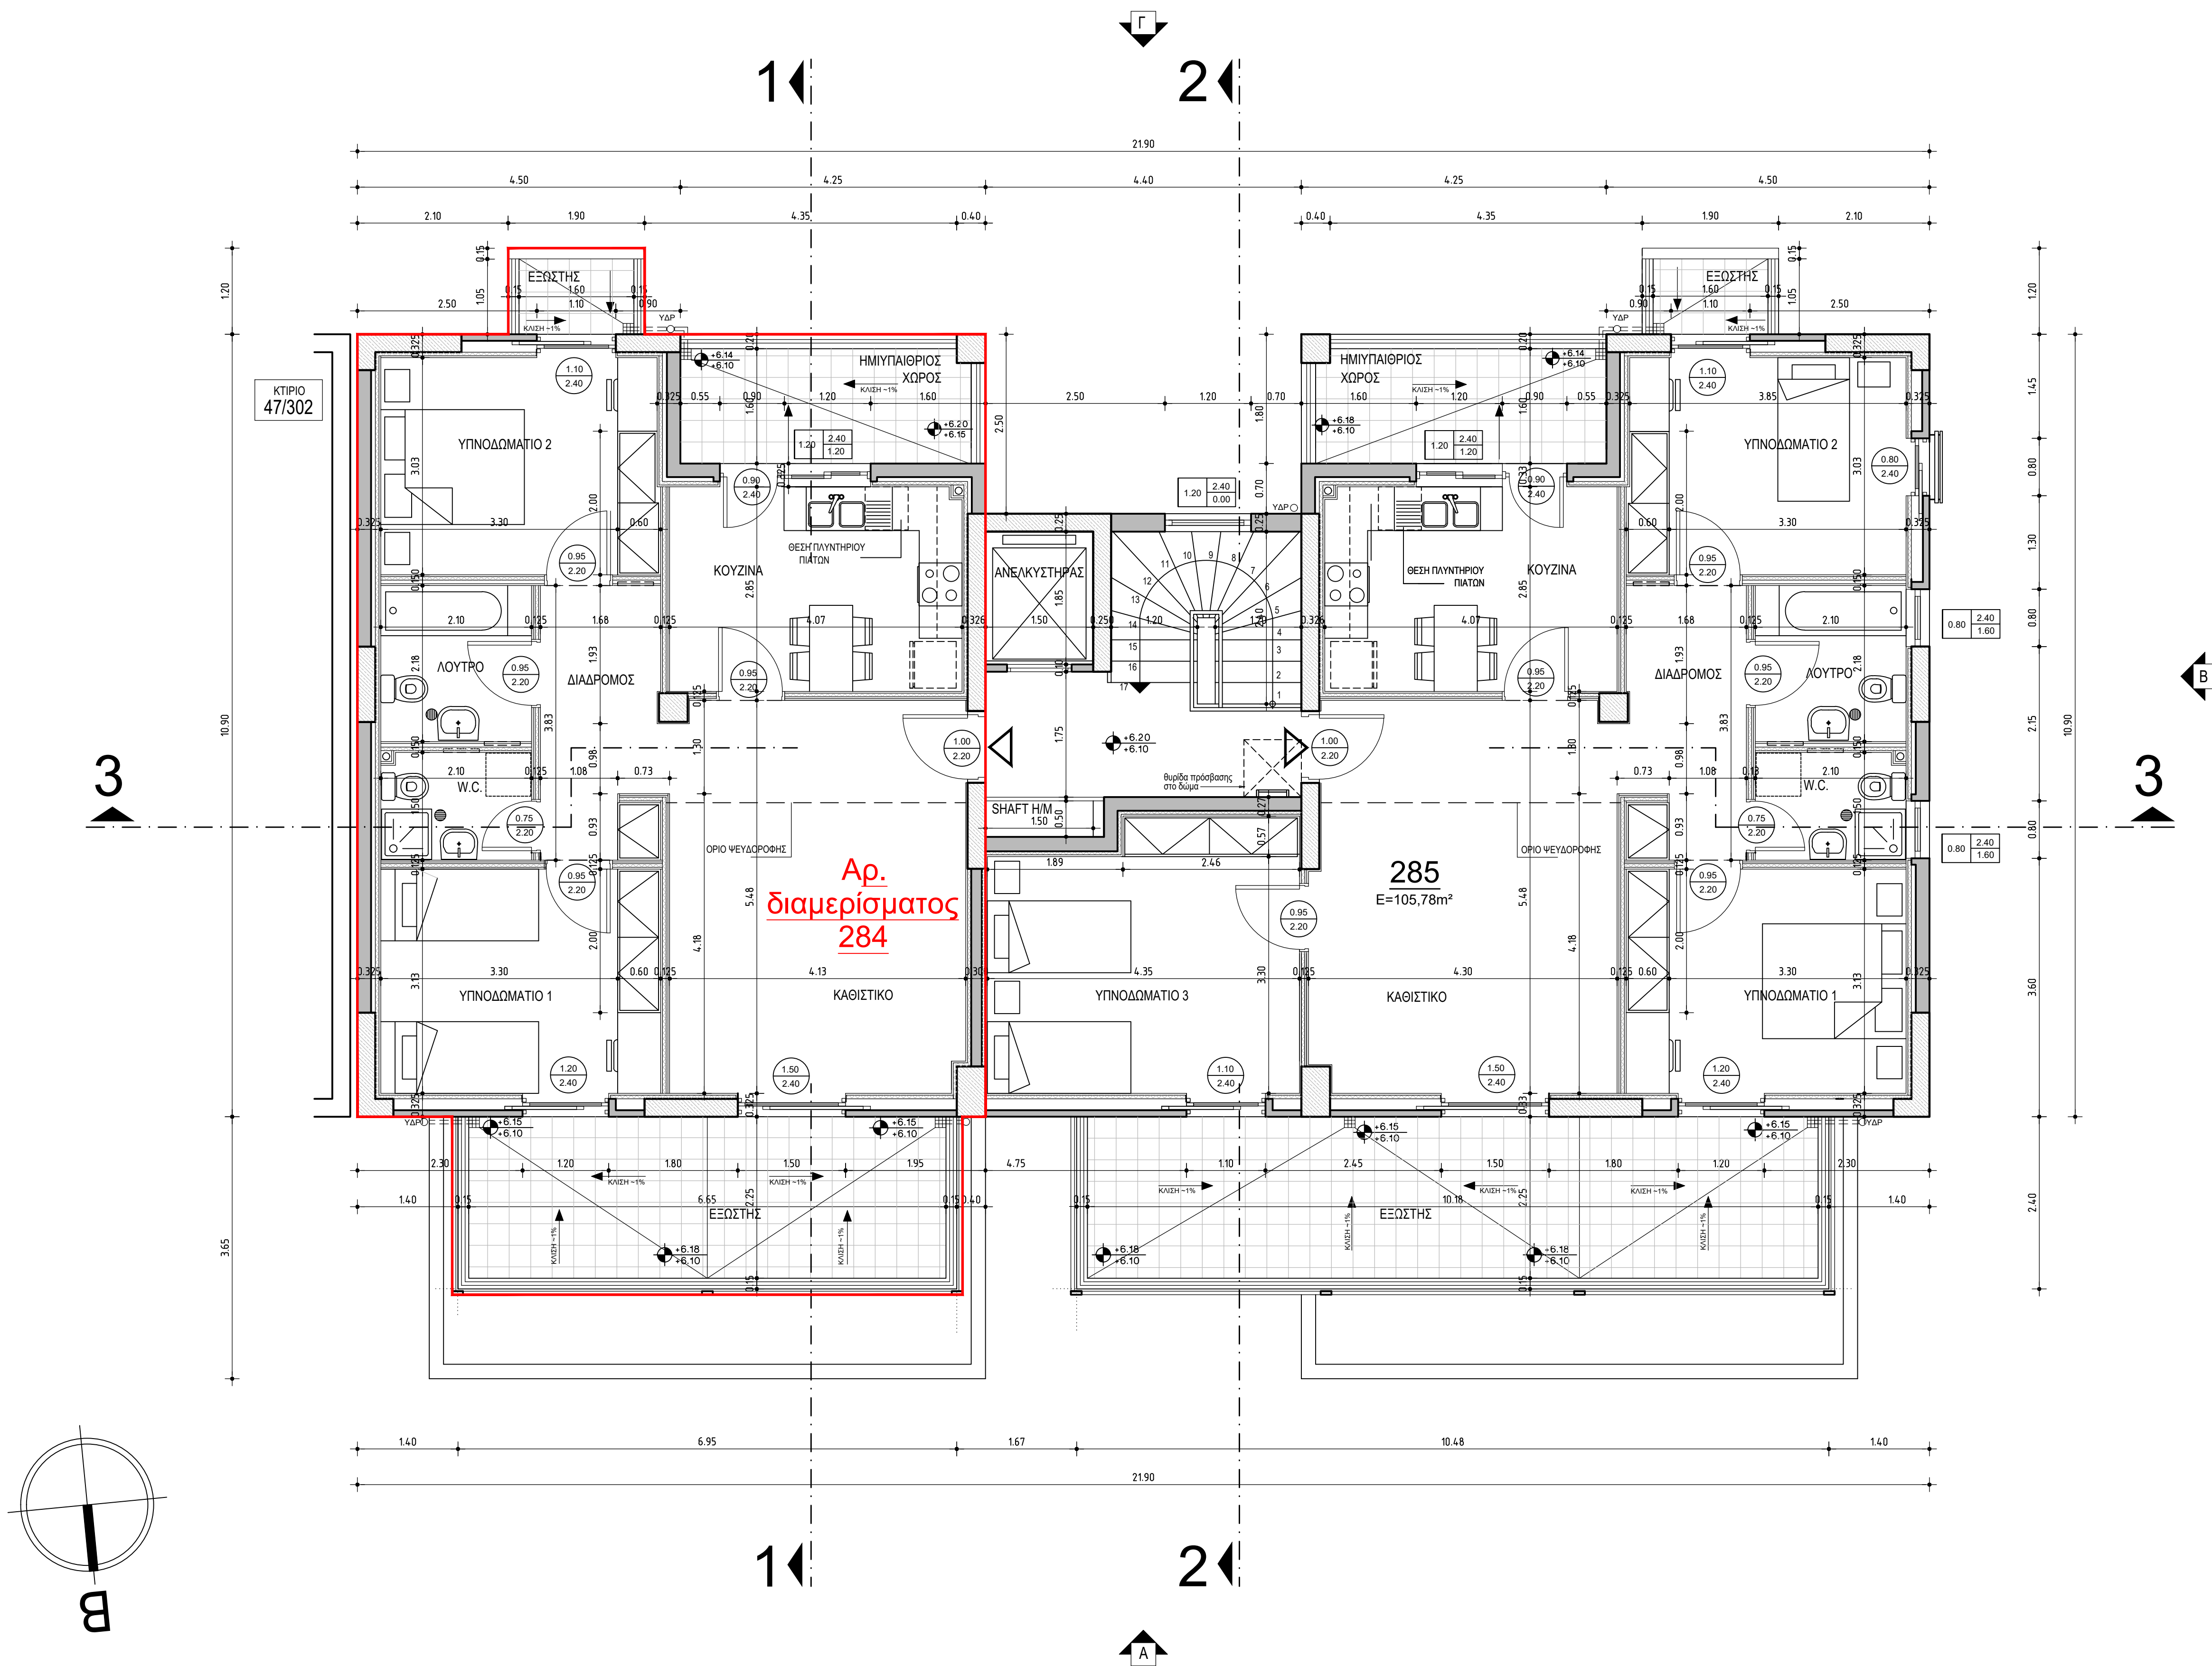


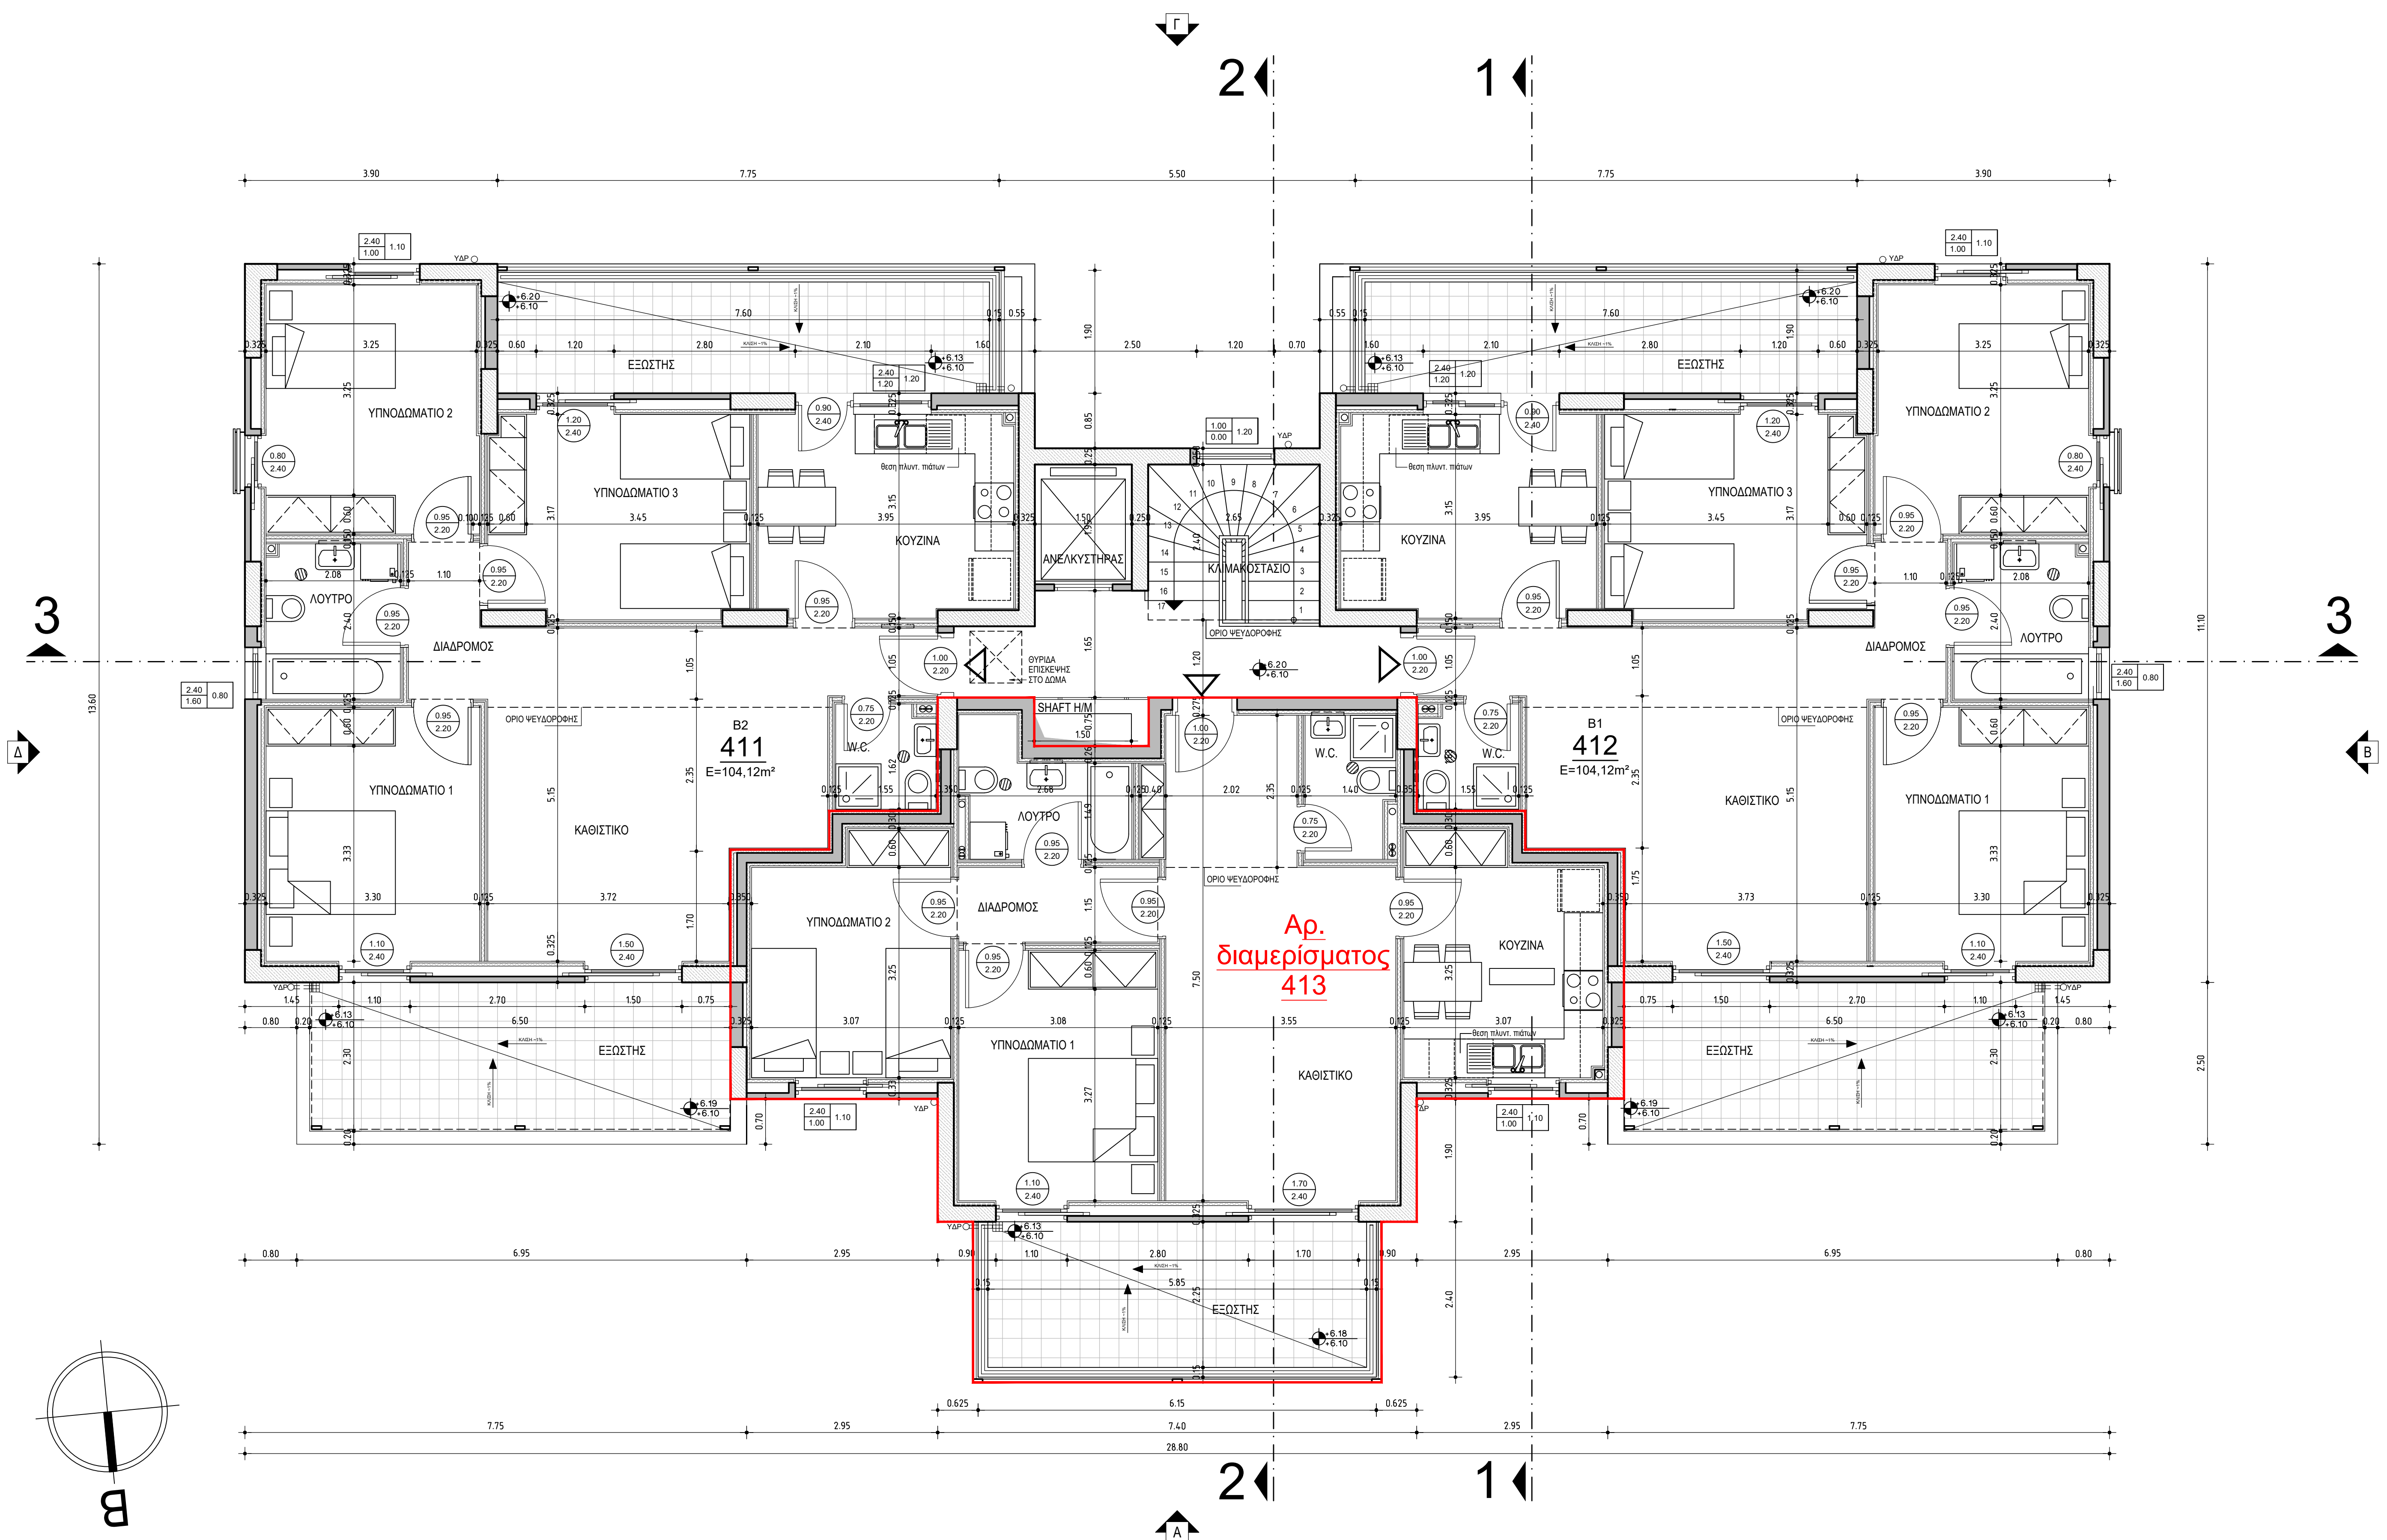
		<b>ΔΗΜΟΣΙΑ ΥΠΗΡΕΣΙΑ ΑΠΑΣΧΟΛΗΣΗΣ</b> ΔΙΕΥΘΥΝΣΗ ΤΕΧΝΙΚΩΝ ΥΠΗΡΕΣΙΩΝ (Γ4)	
Έργο <b>ΑΠΟΚΑΤΑΣΤΑΣΗ ΦΘΟΡΩΝ ΣΕ ΔΕΚΑΠΕΝΤΕ (15) ΔΙΑΜΕΡΙΣΜΑΤΑ ΣΤΙΣ ΠΕΡΙΚΕΣ ΕΝΟΤΗΤΕΣ ΒΟΡΕΙΟΥ ΤΟΜΕΑ ΑΤΤΙΚΗΣ</b>			
Θέση <b>ΟΙΚΙΣΜΟΣ "ΟΛΥΜΠΙΑΚΟ ΧΩΡΙΟ"</b>			
Θέμα σχεδίου <b>ΚΑΤΟΨΗ 2ου ΟΡΟΦΟΥ</b> ΑΡ. ΔΙΑΜΕΡΙΣΜΑΤΟΣ 284, ΑΡ. ΚΤΗΡΙΟΥ 46, Ο.Τ 10		Αρ. σχεδίου <b>3</b>	
Ημερομηνία <b>ΟΚΤΩΒΡΙΟΣ 2023</b>		Κλίμακα <b>1:50</b>	
Οι μελετητές			
Η Προσταμένη του Τμήματος Μελετών, Διαγωνισμών και Τήρησης Αρχείου			
Η Αναπληρώτρια Προσταμένη της Δ/σης Τεχνικών Υπηρεσιών			
Σφ. Θωρήσθη-σφραγίδες			
α) β) γ)			



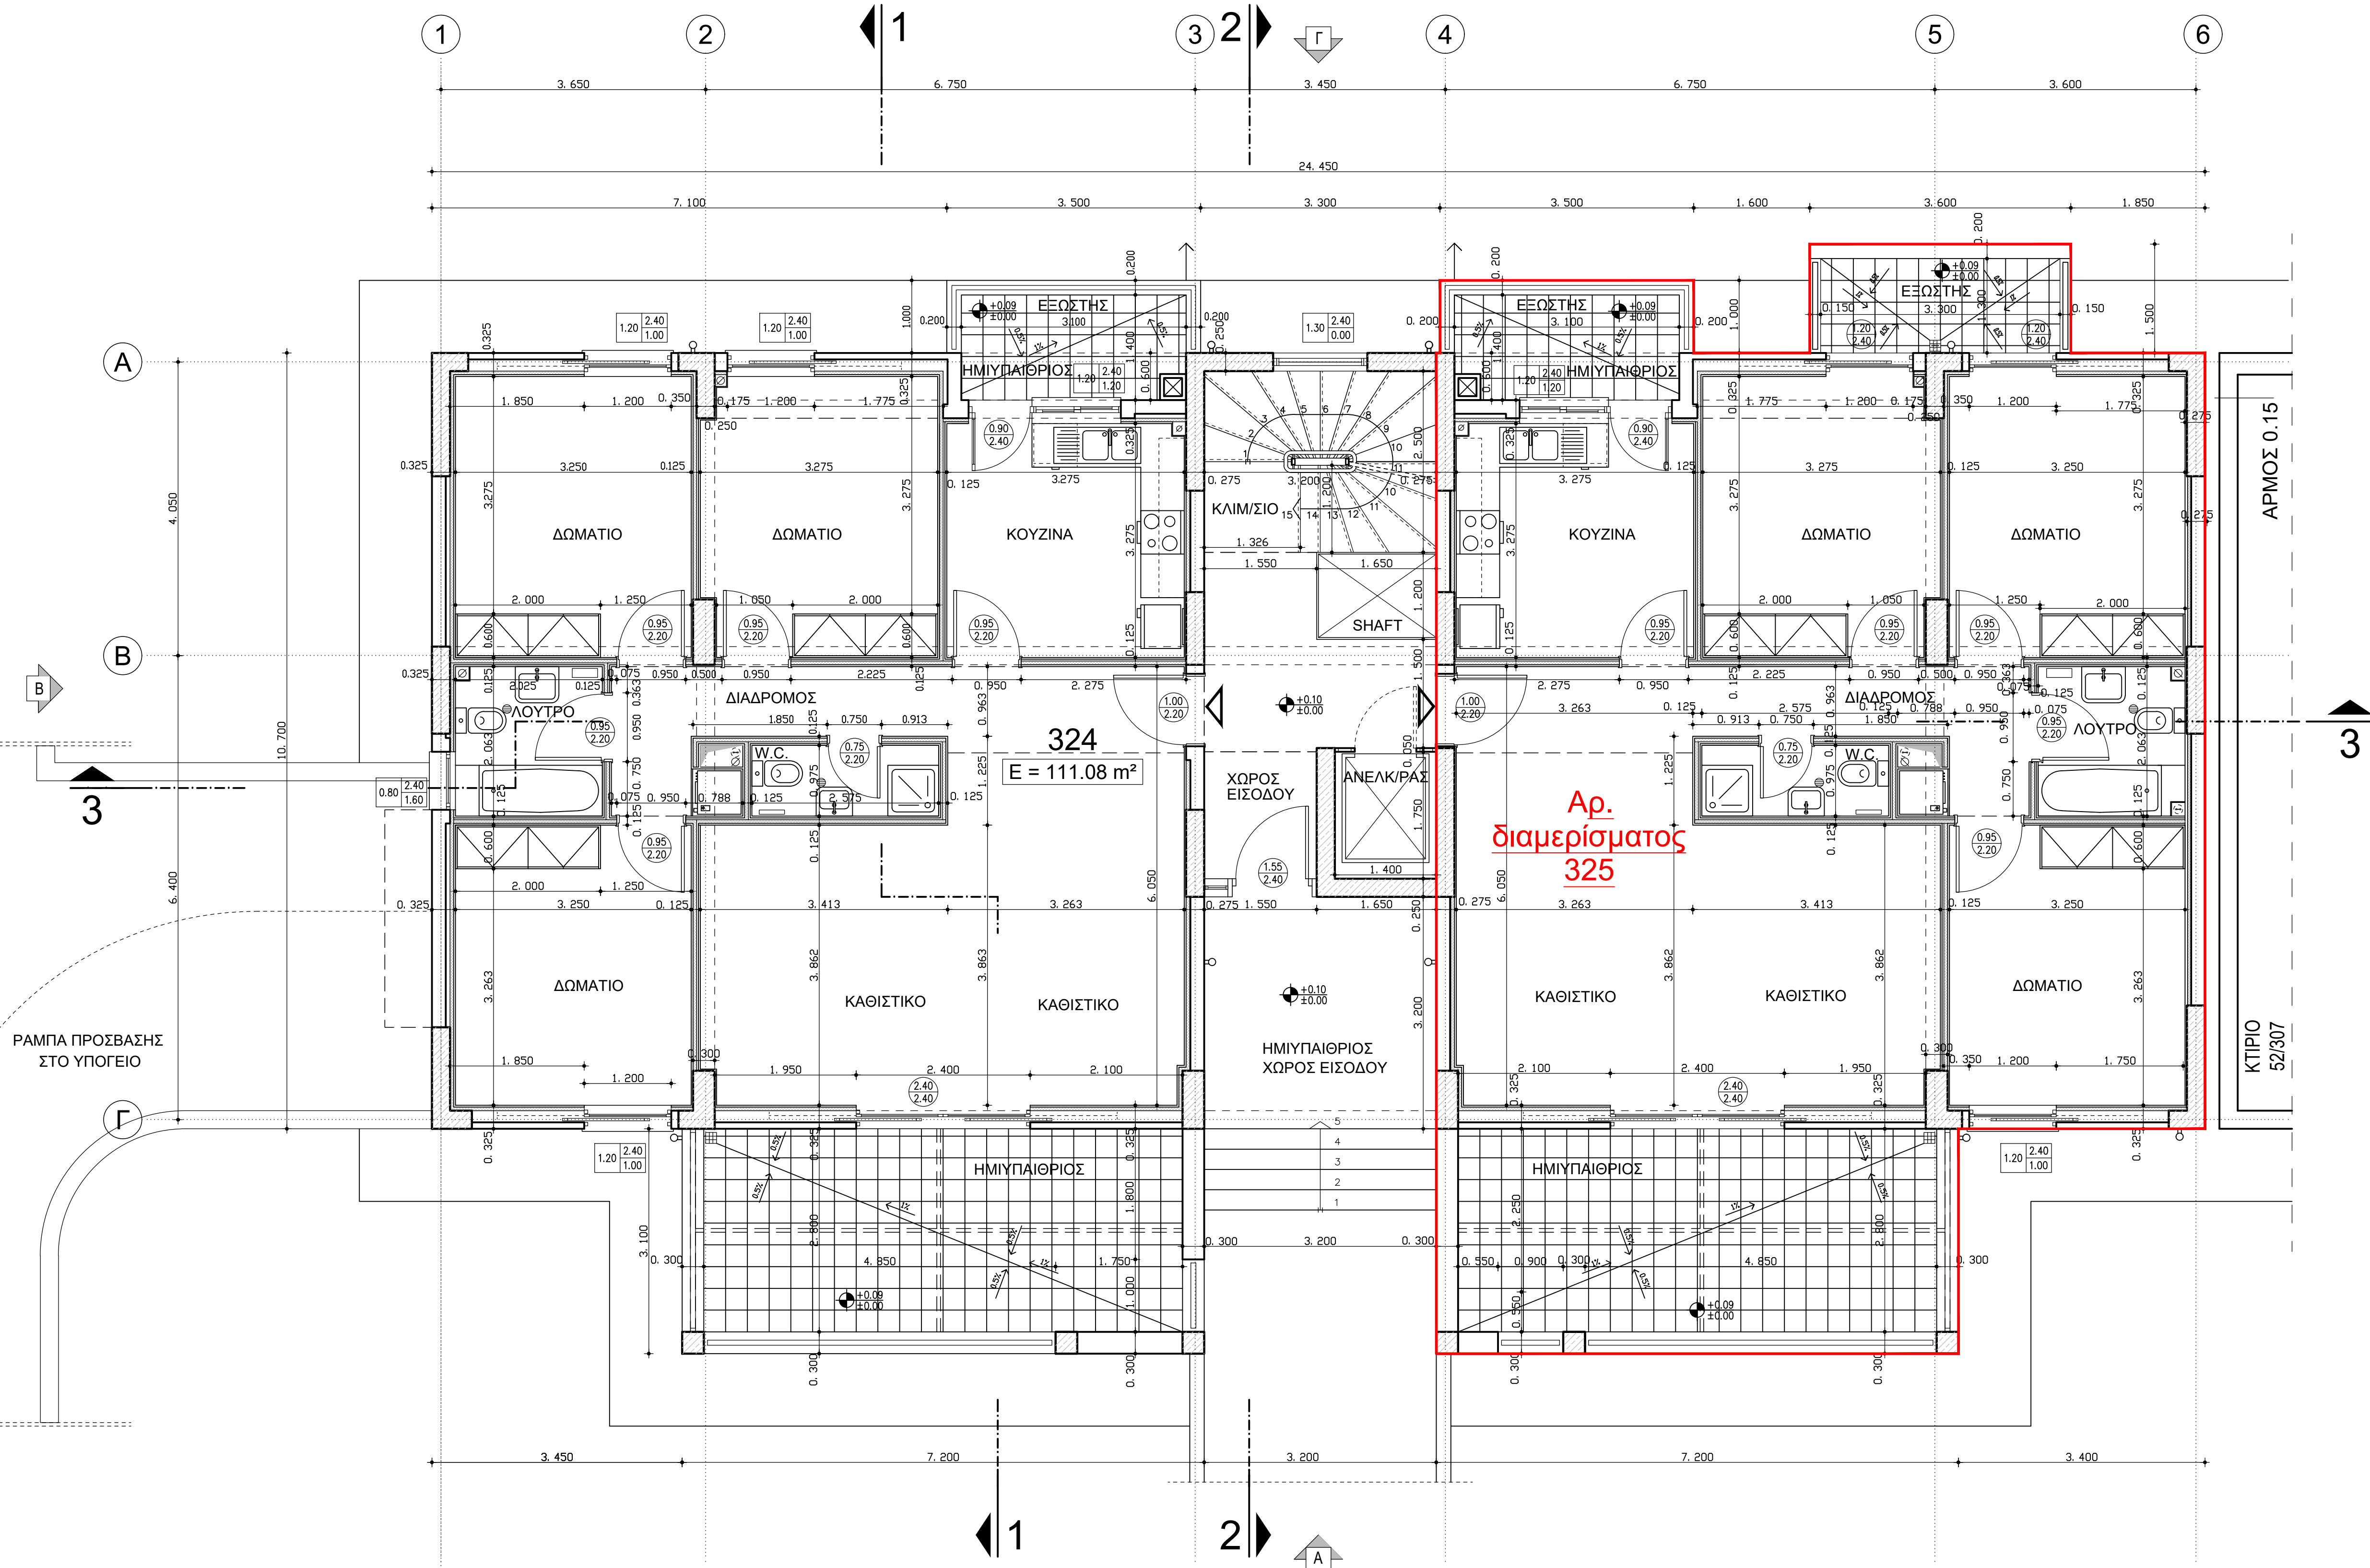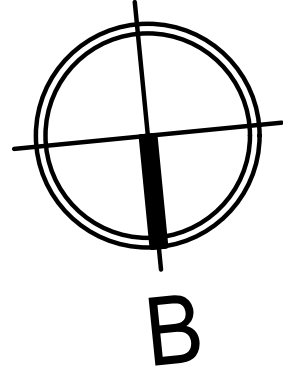


		ΔΗΜΟΣΙΑ ΥΠΗΡΕΣΙΑ ΑΠΑΣΧΟΛΗΣΗΣ ΔΙΕΥΘΥΝΣΗ ΤΕΧΝΙΚΩΝ ΥΠΗΡΕΣΙΩΝ (Τ4)	
Έργο ΑΠΟΚΑΤΑΣΤΑΣΗ ΦΘΩΡΩΝ ΣΕ ΔΕΚΑΠΕΝΤΕ (15) ΔΙΑΜΕΡΙΣΜΑΤΑ ΣΤΙΣ ΠΕΡ/ΚΕΣ ΕΝΟΤΗΤΕΣ ΒΟΡΕΙΟΥ ΤΟΜΕΑ ΑΤΤΙΚΗΣ			
Θέση ΟΙΚΙΣΜΟΣ "ΟΛΥΜΠΙΑΚΟ ΧΩΡΙΟ"			
Θέμα σχεδίου ΚΑΤΟΨΗ ΙΣΟΓΕΙΟΥ ΑΡ. ΔΙΑΜΕΡΙΣΜΑΤΟΣ 325, ΑΡ. ΚΤΗΡΙΟΥ 53, Ο.Τ 12		Αρ. σχεδίου 4	
Ημερομηνία ΟΚΤΩΒΡΙΟΣ 2023		Κλίμακα 1:50	
Αι μελετητές			
Η Πρωτοστάτης του Τμήματος Μελετών, Διαγνώσεων και Τήρησης Αρχείου		ΚΟΚΚΙΝΟΥ Δ. Πρωτοστάτης	
Η Αναπληρώτρια Πρωτοστάτης της Δνσης Τεχνικών Υπηρεσιών		ΚΟΚΚΙΝΟΥ Δ. Αναπληρώτρια Πρωτοστάτης	
Θεώρηση-σφραγίδες			
α) β) γ)			







ΔΗΜΟΣΙΑ ΥΠΗΡΕΣΙΑ ΑΠΑΣΧΟΛΗΣΗΣ ΔΙΕΥΘΥΝΣΗ ΤΕΧΝΙΚΩΝ ΥΠΗΡΕΣΙΩΝ (Γ4)	
Έργο ΑΠΟΚΑΤΑΣΤΑΣΗ ΦΘΩΡΩΝ ΣΕ ΔΕΚΑΠΕΝΤΕ (15) ΔΙΑΜΕΡΙΣΜΑΤΑ ΣΤΙΣ ΠΕΡ/ΚΕΣ ΕΝΟΤΗΤΕΣ ΒΟΡΕΙΟΥ ΤΟΜΕΑ ΑΤΤΙΚΗΣ	
Θέση ΟΙΚΙΣΜΟΣ "ΟΛΥΜΠΙΑΚΟ ΧΩΡΙΟ"	
Θέμα σχεδίου ΚΑΤΟΨΗ 2ου ΟΡΟΦΟΥ ΑΡ. ΔΙΑΜΕΡΙΣΜΑΤΟΣ 413, ΑΡ. ΚΤΗΡΙΟΥ 67, Ο.Τ 13	Αρ. σχεδίου 5
Ημερομηνία ΟΚΤΩΒΡΙΟΣ 2023	Κλίμακα 1:50
Οι μελετητές	
Η Προσταμένη του Τμήματος Μελετών, Διαγωνισμών και Τήρησης Αρχείου	ΚΟΚΚΙΝΟΥ Δ. αρχιτέκτων
Η Αναπληρώτρια Προσταμένη της Δίσης Τεχνικών Υπηρεσιών	ΚΟΚΚΙΝΟΥ Δ. αρχιτέκτων
Σφραγίδα	Σφραγίδα
α)	
β)	
γ)	



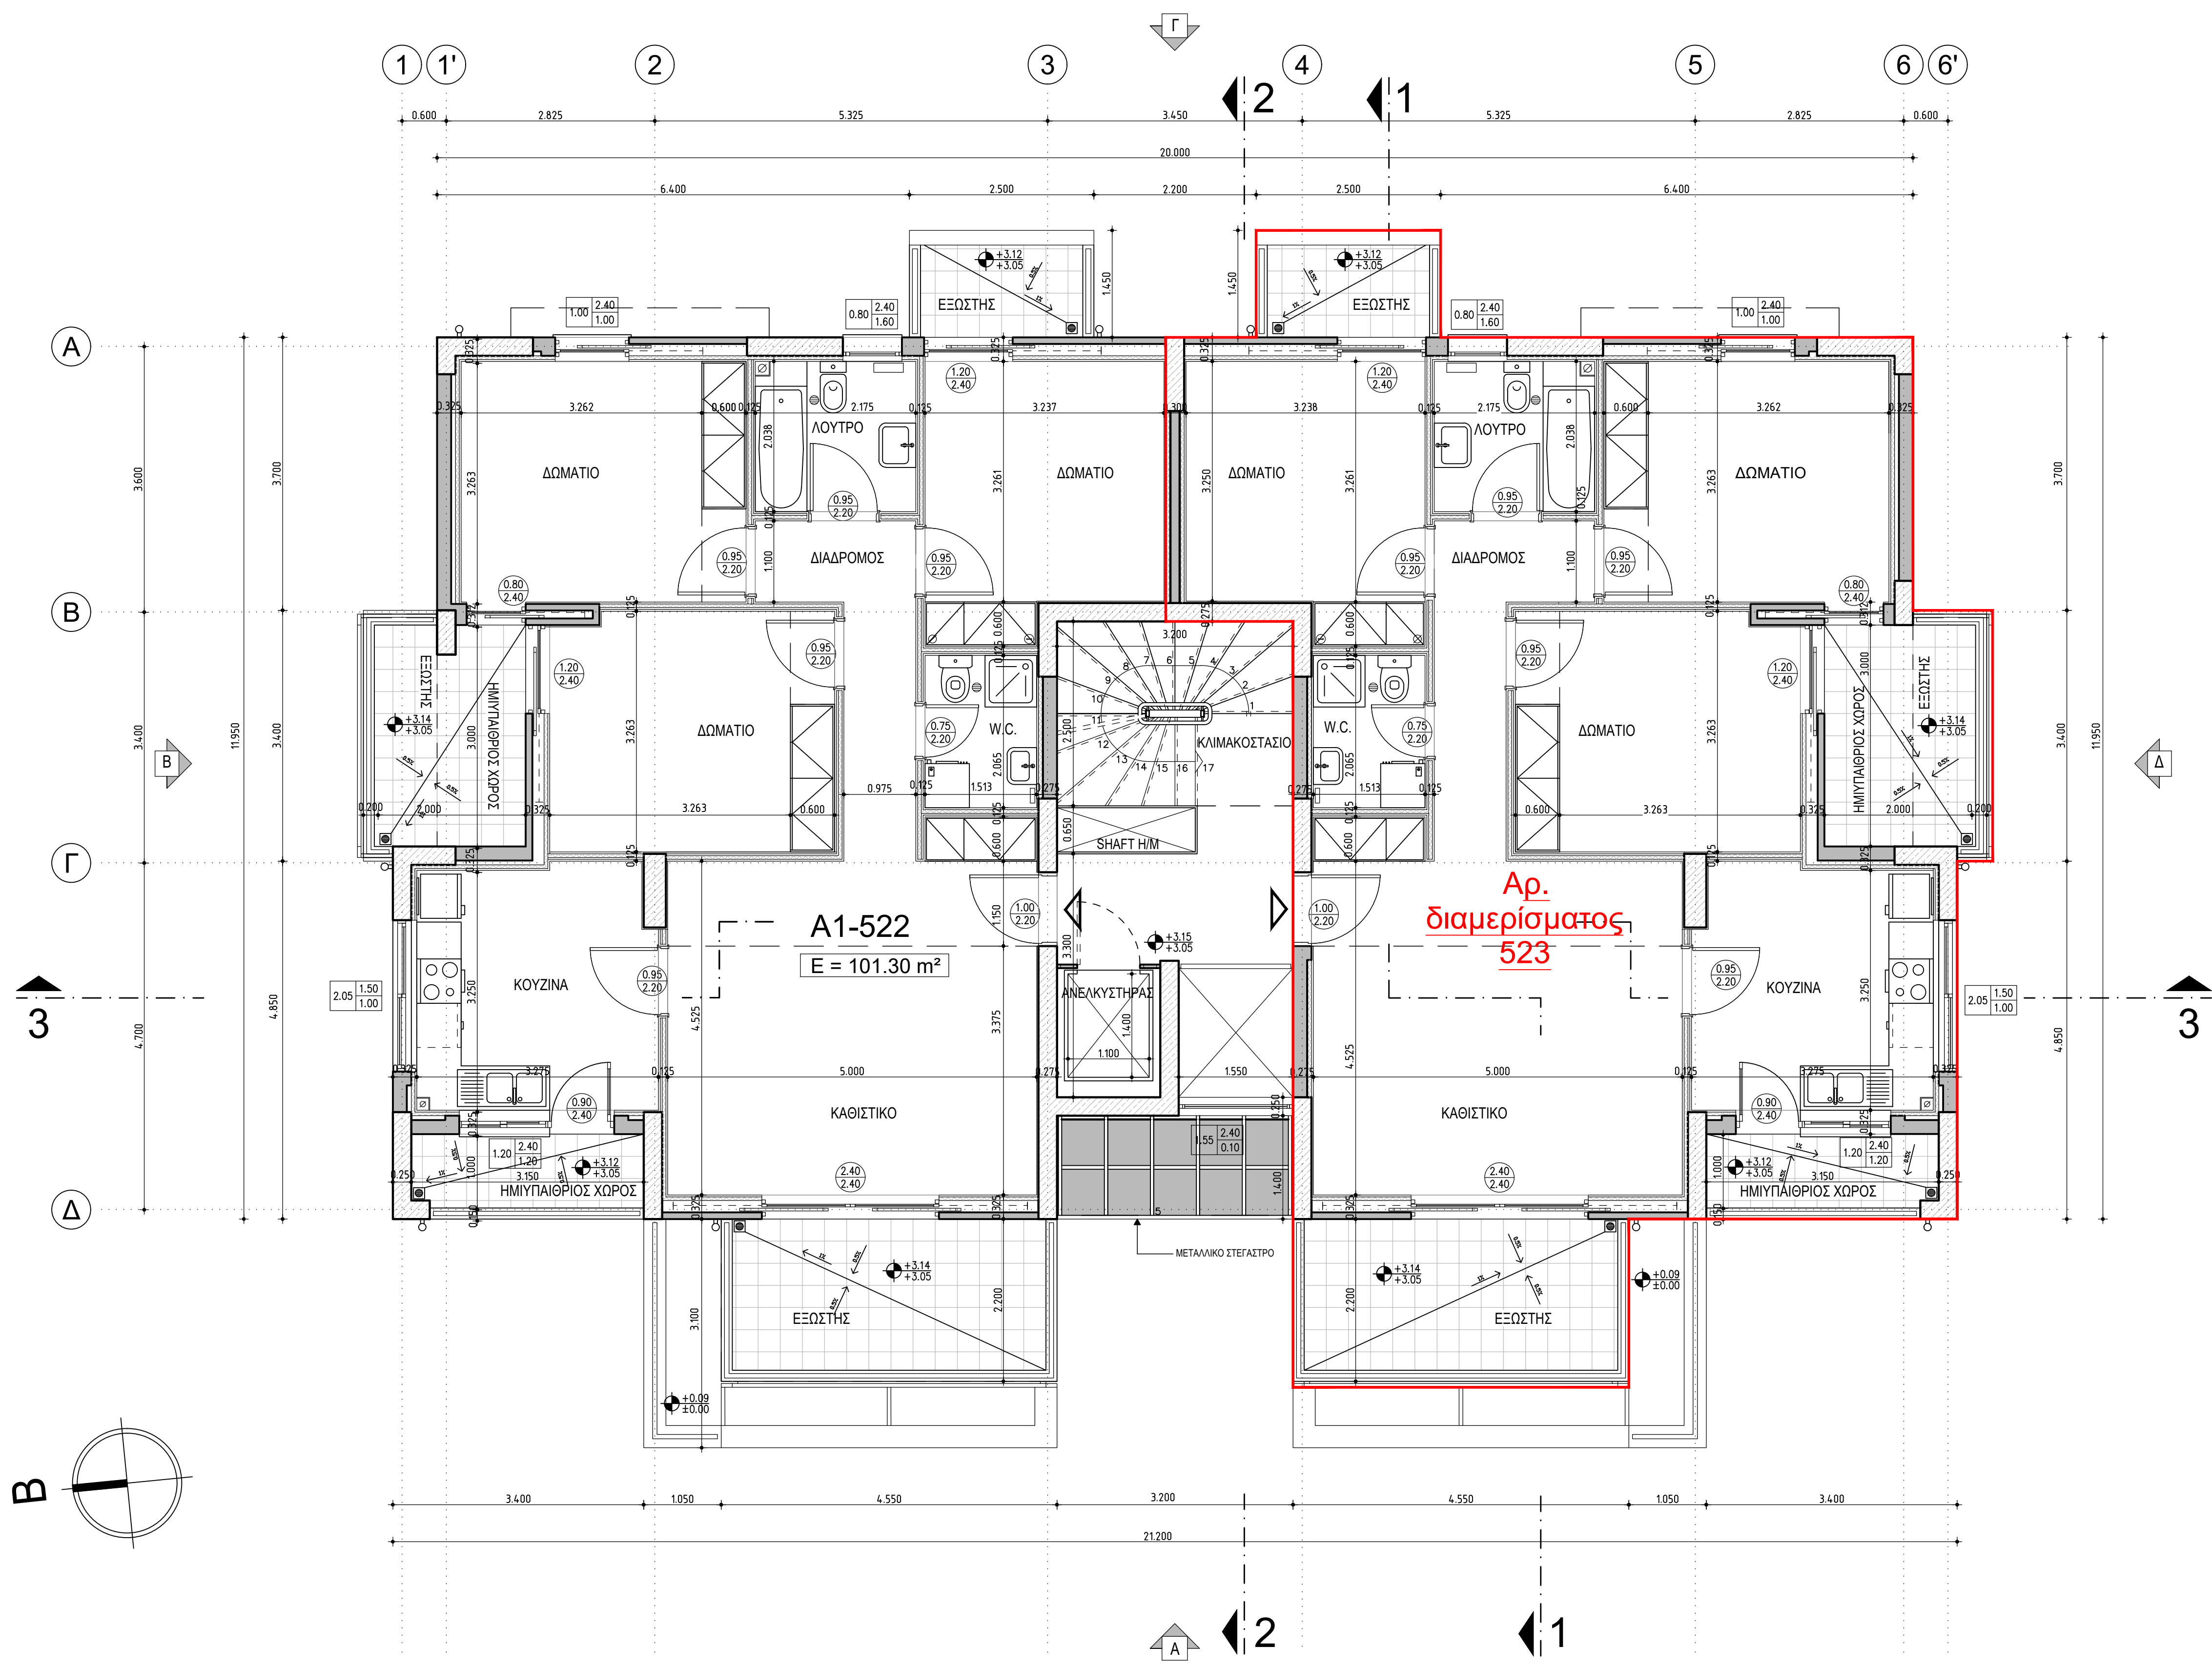


ΔΗΜΟΣΙΑ ΥΠΗΡΕΣΙΑ ΑΠΑΣΧΟΛΗΣΗΣ	
ΔΙΕΥΘΥΝΣΗ ΤΕΧΝΙΚΩΝ ΥΠΗΡΕΣΙΩΝ (Γ4)	
Έργο	
ΑΠΟΚΑΤΑΣΤΑΣΗ ΦΘΟΡΩΝ ΣΕ ΔΕΚΑΠΕΝΤΕ (15) ΔΙΑΜΕΡΙΣΜΑΤΑ ΣΤΙΣ ΠΕΡ/ΚΕΣ ΕΝΟΤΗΤΕΣ ΒΟΡΕΙΟΥ ΤΟΜΕΑ ΑΤΤΙΚΗΣ	
Θέση	
ΟΙΚΙΣΜΟΣ "ΟΛΥΜΠΙΑΚΟ ΧΩΡΙΟ"	
Θέμα σχεδίου	αρ. σχεδίου
ΚΑΤΟΨΗ 1ου ΟΡΟΦΟΥ	6
ΑΡ. ΔΙΑΜΕΡΙΣΜΑΤΟΣ 523 ΑΡ. ΚΤΗΡΙΟΥ 85, Ο.Τ 14	
ημερομηνία	κλίμακα
ΟΚΤΩΒΡΙΟΣ 2023	1:50
οι μελετητές	
Η Προσταυμένη του Τμήματος Μελετών, Διαγωνισμών και Τήρησης Αρχείου	ΚΟΚΚΙΝΟΥ Δ. αρχιτέκτων
Η Αναπληρώτρια Προσταυμένη της Δίνασης Τεχνικών Υπηρεσιών	ΚΟΚΚΙΝΟΥ Δ. αρχιτέκτων
Βεώρηση-σφραγίδες	
α) β) γ)	



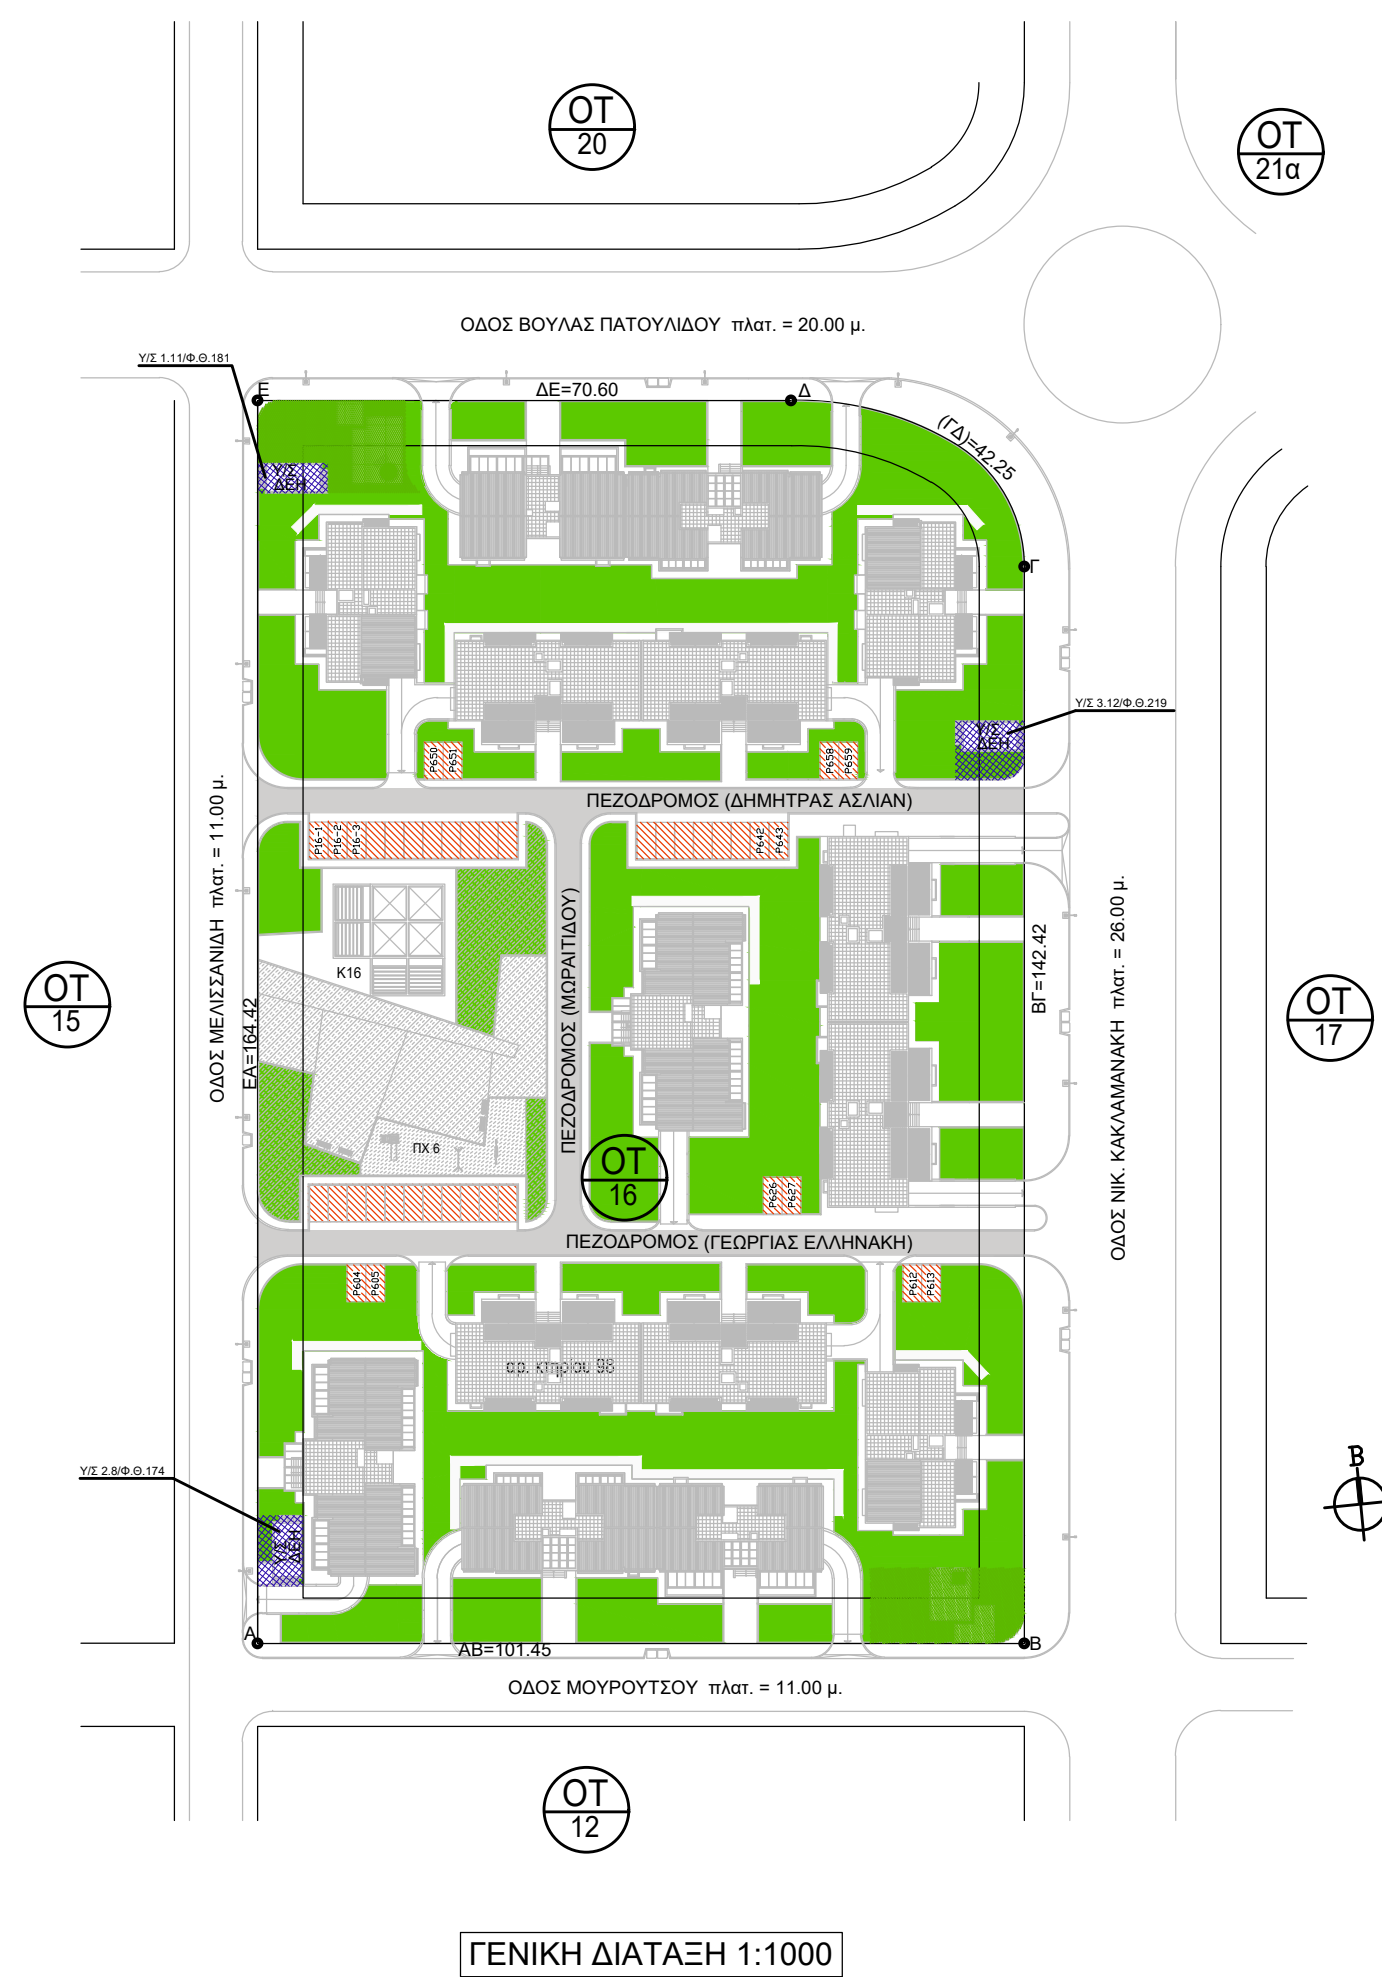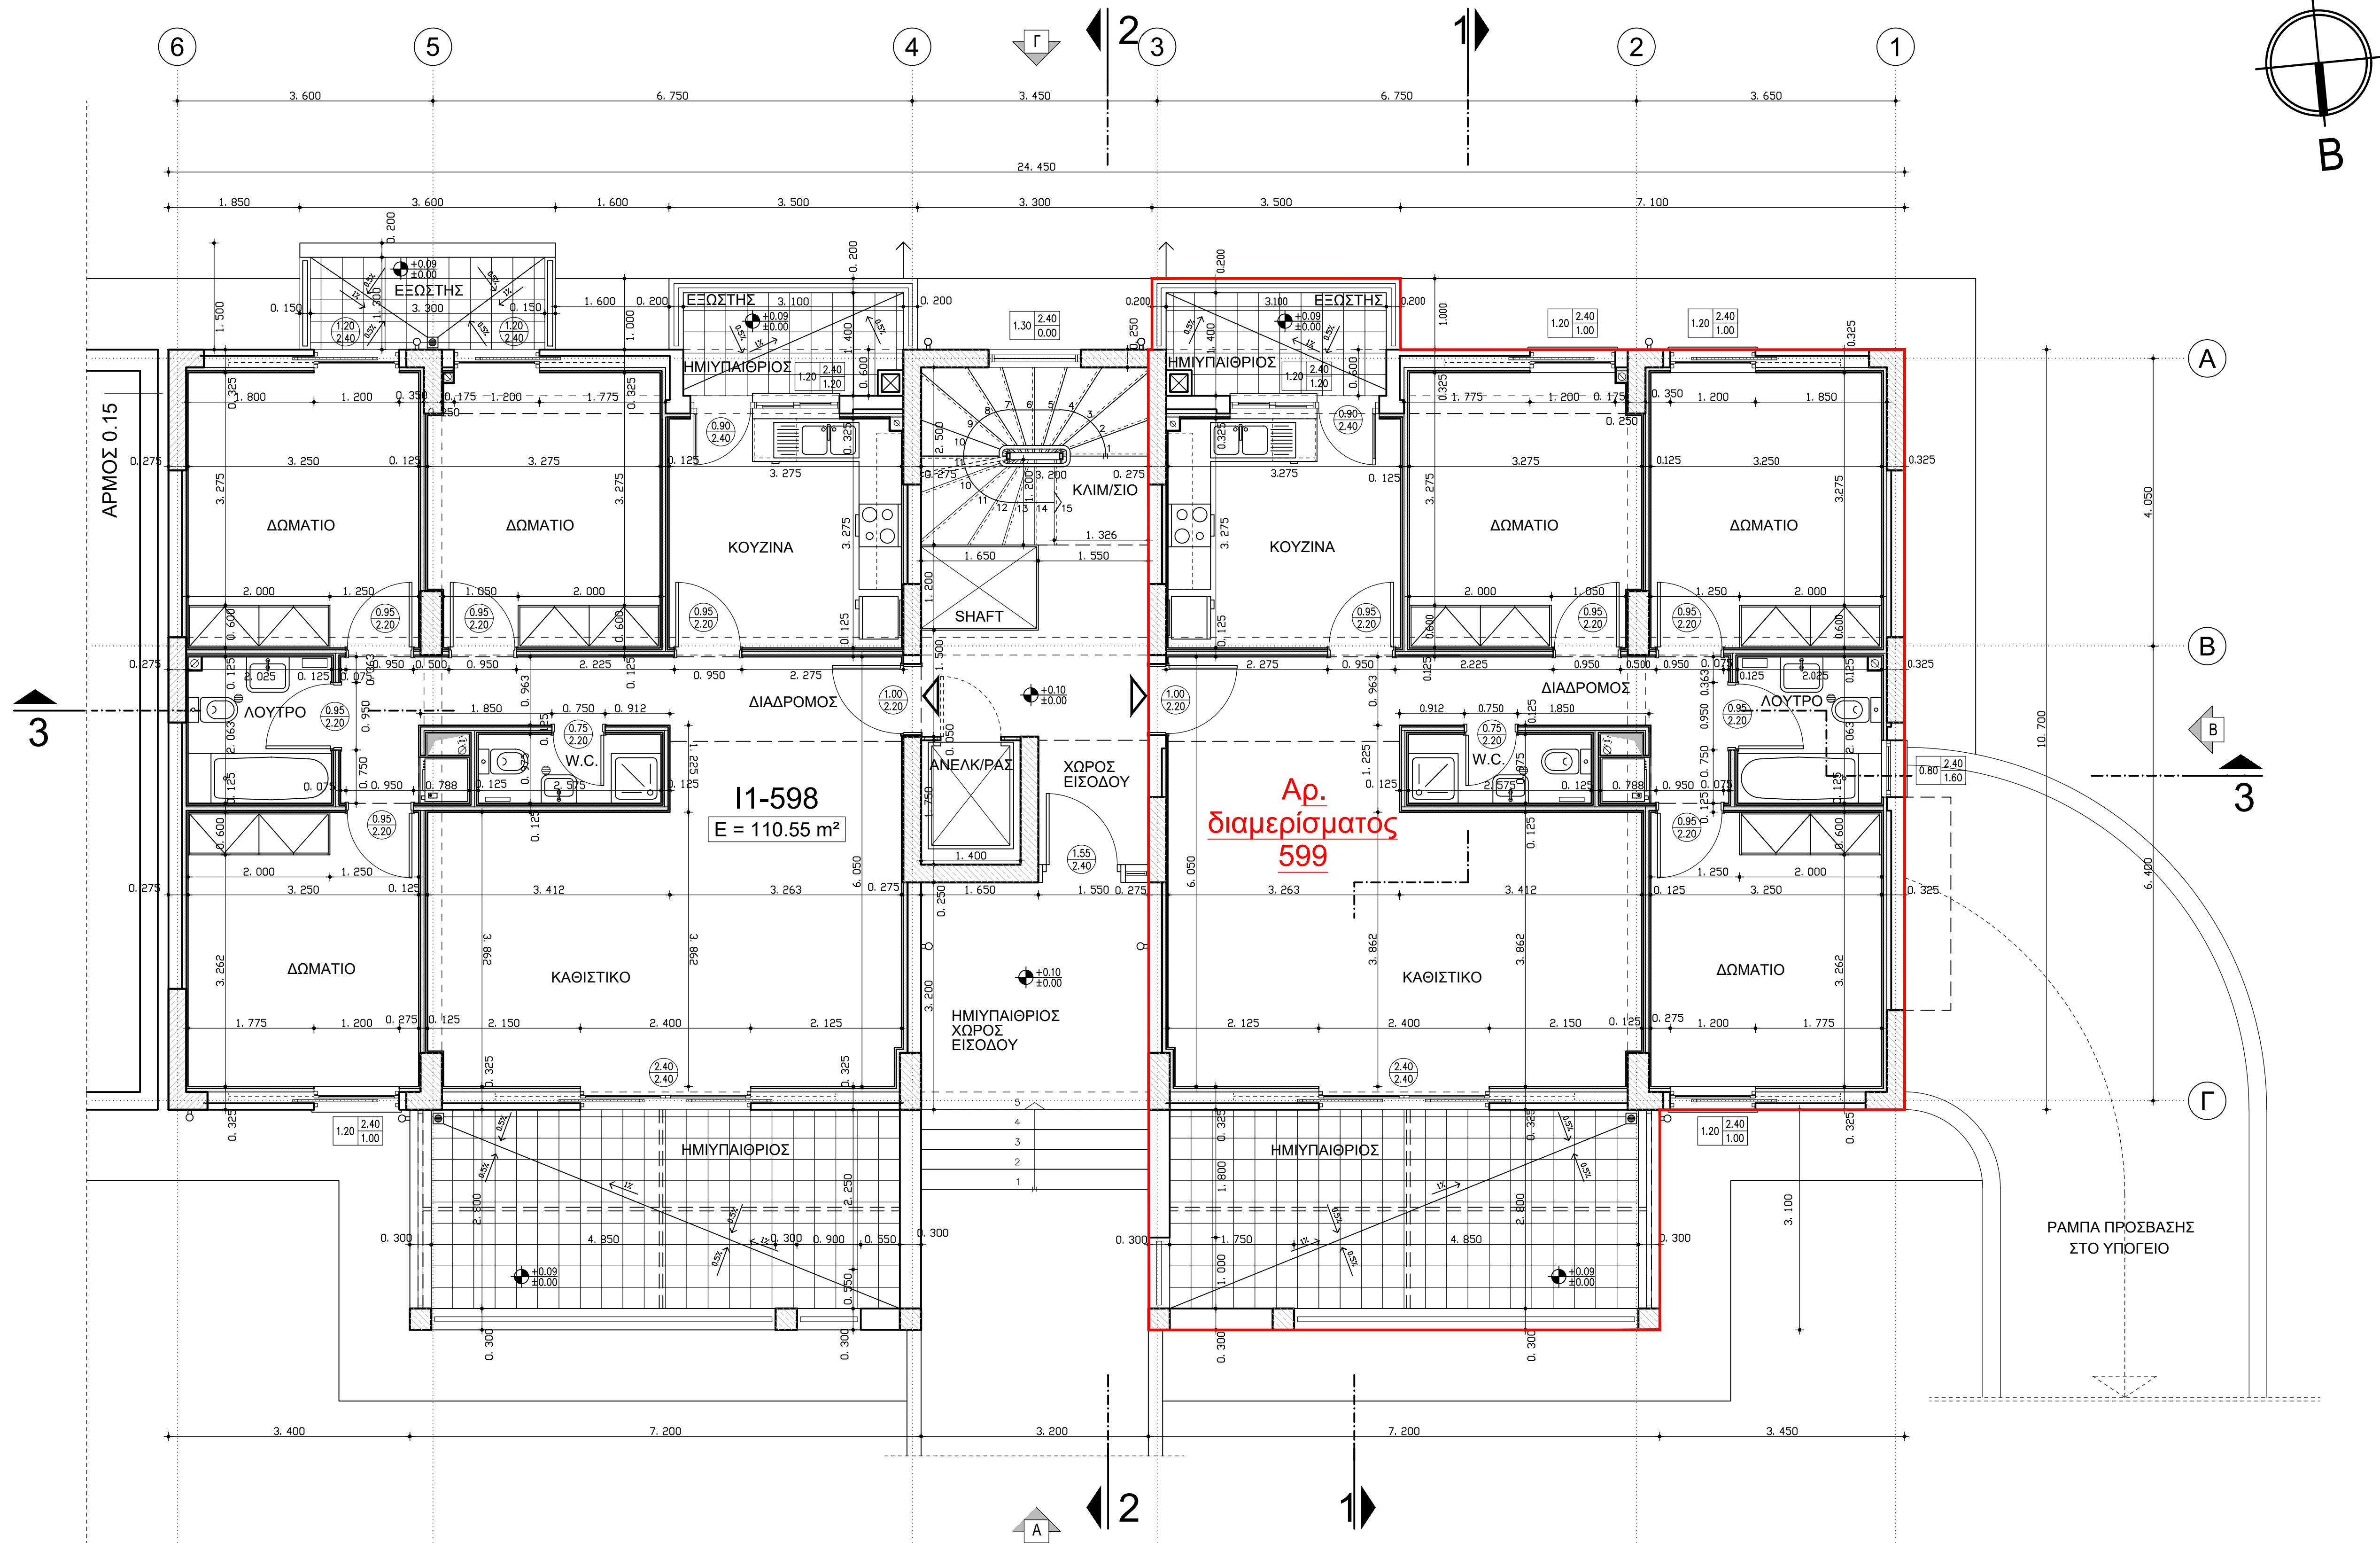


ΔΗΜΟΣΙΑ ΥΠΗΡΕΣΙΑ ΑΠΑΣΧΟΛΗΣΗΣ ΔΙΕΥΘΥΝΣΗ ΤΕΧΝΙΚΩΝ ΥΠΗΡΕΣΙΩΝ (Γ4)	
Έργο ΑΠΟΚΑΤΑΣΤΑΣΗ ΦΘΩΡΩΝ ΣΕ ΔΕΚΑΠΕΝΤΕ (15) ΔΙΑΜΕΡΙΣΜΑΤΑ ΣΤΙΣ ΠΕΡ/ΚΕΣ ΕΝΟΤΗΤΕΣ ΒΟΡΕΙΟΥ ΤΟΜΕΑ ΑΤΤΙΚΗΣ	
Θέση ΟΙΚΙΣΜΟΣ "ΟΛΥΜΠΙΑΚΟ ΧΩΡΙΟ"	
Θέμα σχεδίου <b>ΚΑΤΟΨΗ ΙΣΟΓΕΙΟΥ</b> ΑΡ. ΔΙΑΜΕΡΙΣΜΑΤΟΣ 599, ΑΡ. ΚΤΗΡΙΟΥ 98, Ο.Τ 16	Αρ. σχεδίου <b>7</b>
Ημερομηνία ΟΚΤΩΒΡΙΟΣ 2023	Κλίμακα 1:50
Οι μελετητές	
Η Προσταγμένη του Τμήματος Μελετών, Διαγωνισμών και Τήρησης Αρχείου	ΚΟΚΚΙΝΟΥ Δ. Προχέτιον
Η Αναπληρώτρια Προσταγμένη της Διεύθυνσης Τεχνικών Υπηρεσιών	ΚΟΚΚΙΝΟΥ Δ. Προχέτιον
Επικύρωση-σφραγίδες	
α) β) γ)	



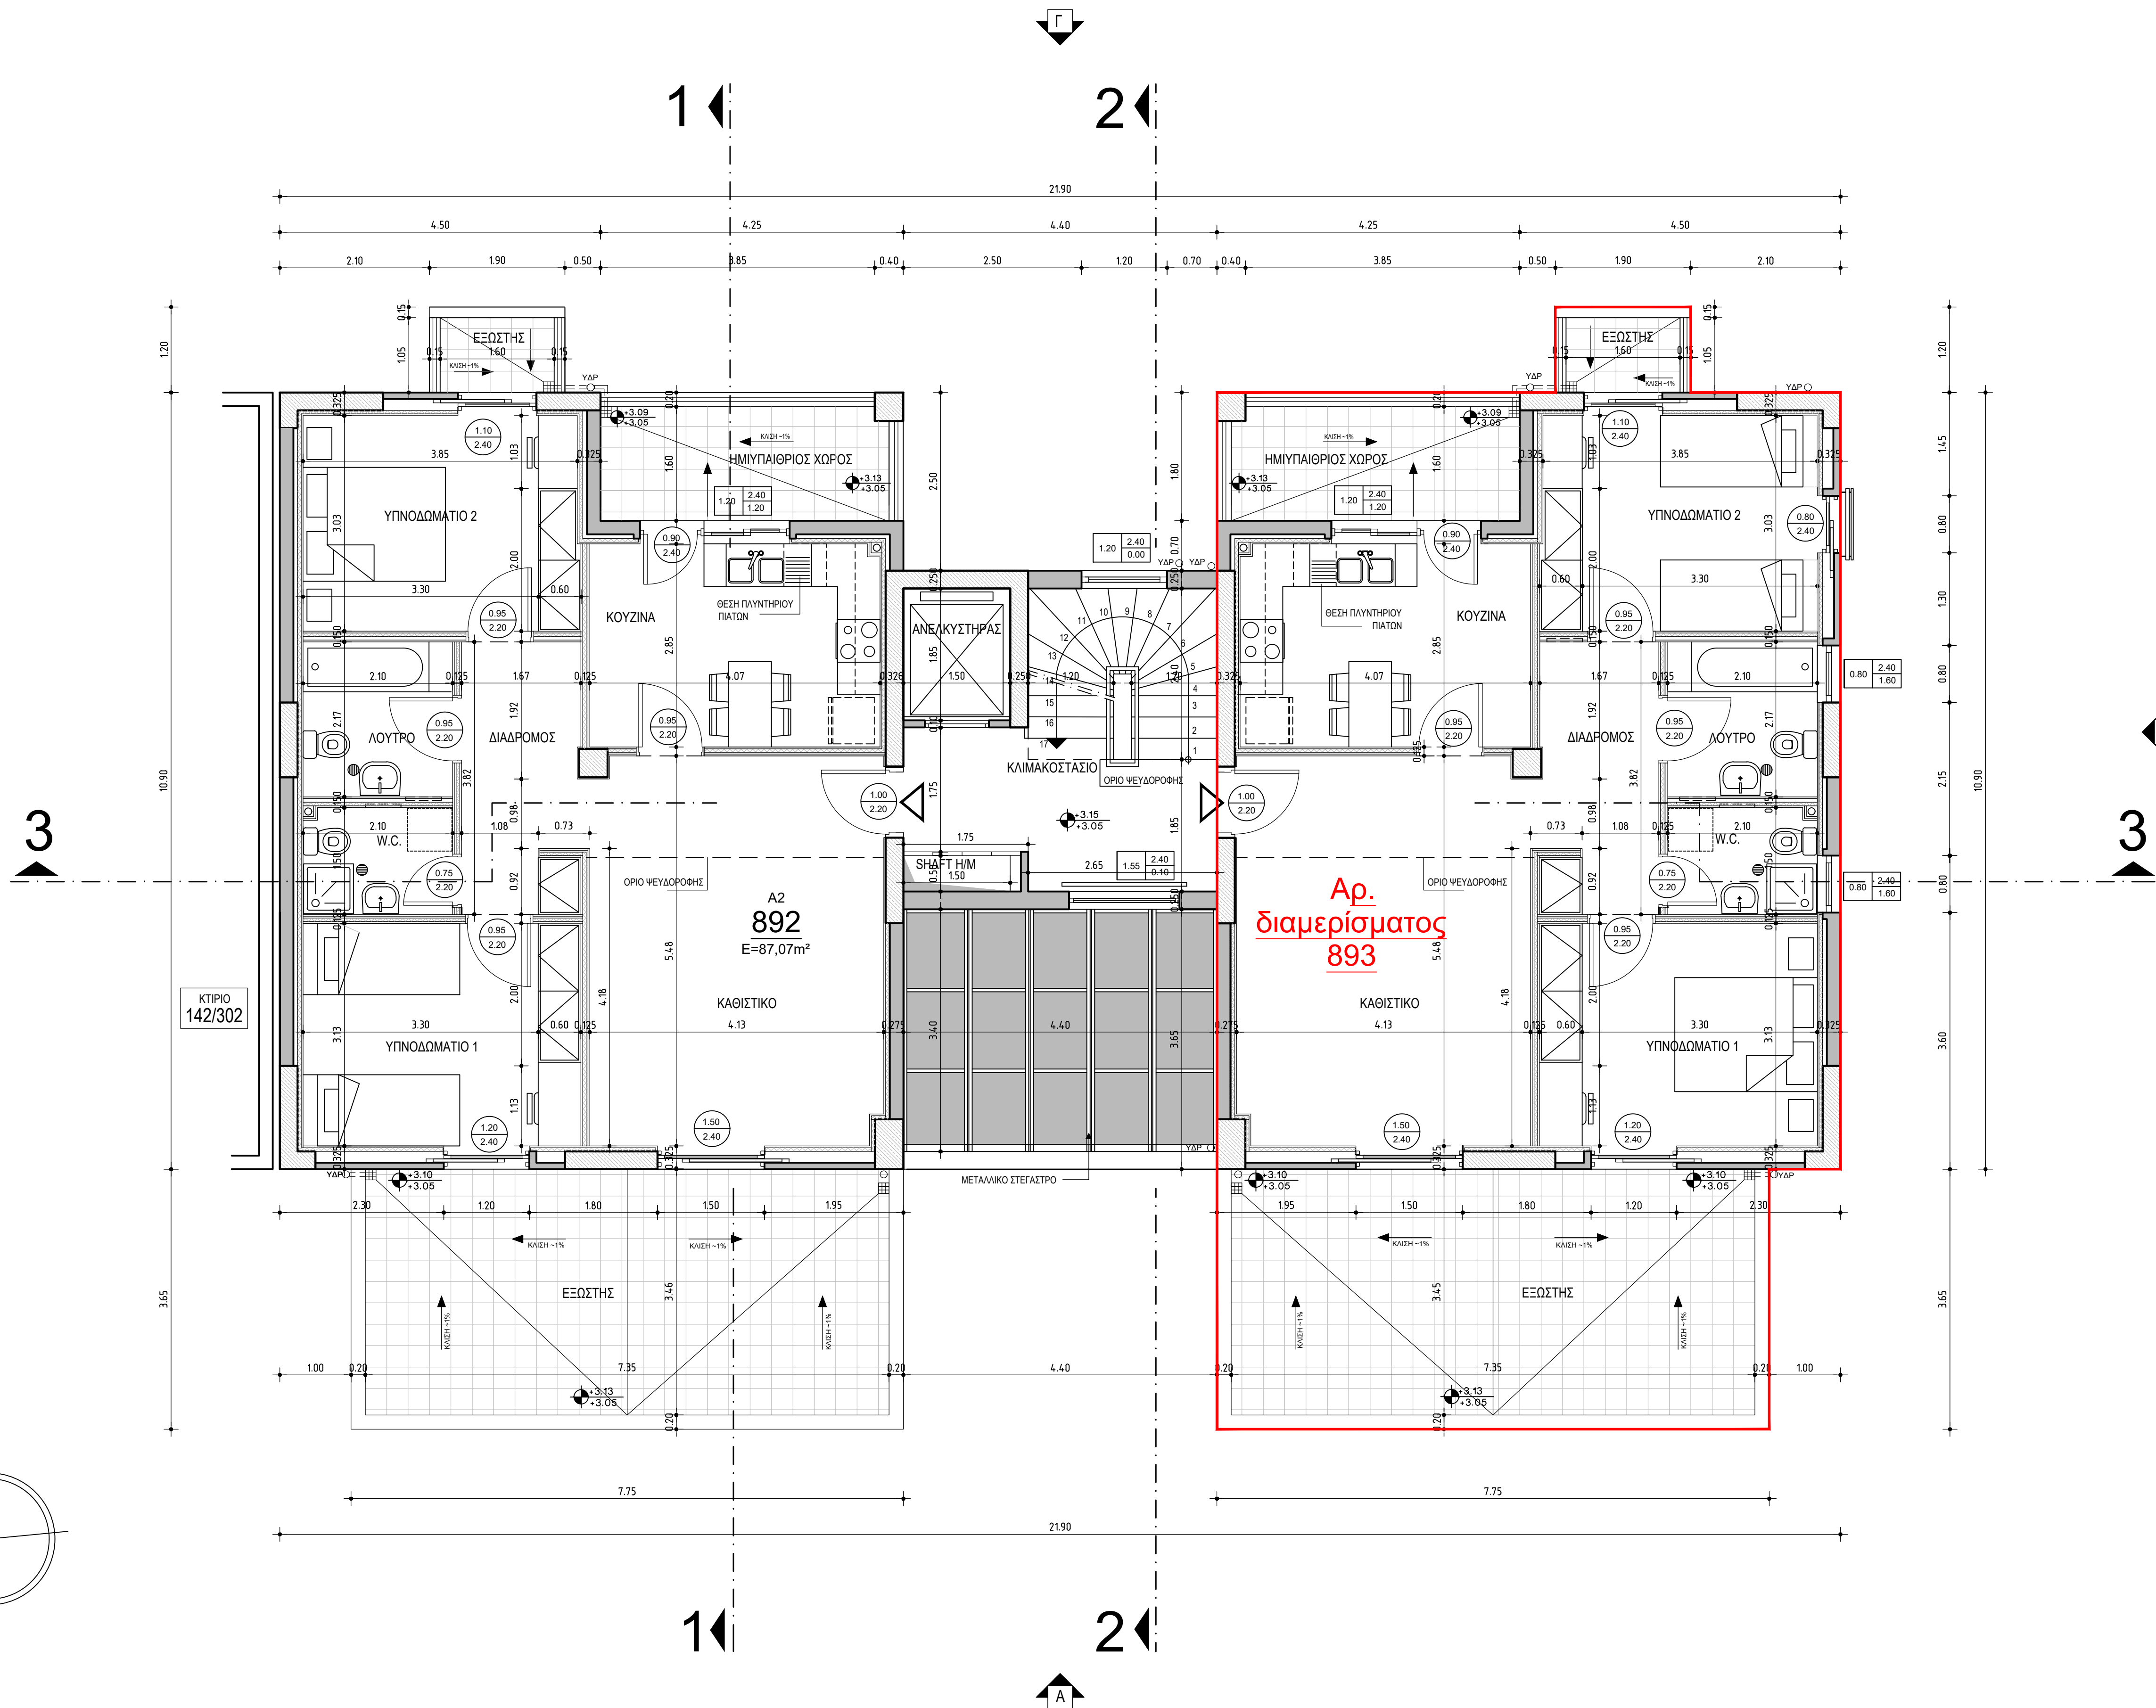

ΔΗΜΟΣΙΑ ΥΠΗΡΕΣΙΑ ΑΠΑΣΧΟΛΗΣΗΣ ΔΙΕΥΘΥΝΣΗ ΤΕΧΝΙΚΩΝ ΥΠΗΡΕΣΙΩΝ (Γ4)	
Έργο ΑΠΟΚΑΤΑΣΤΑΣΗ ΦΘΟΡΩΝ ΣΕ ΔΕΚΑΠΕΝΤΕ (15) ΔΙΑΜΕΡΙΣΜΑΤΑ ΣΤΙΣ ΠΕΡ/ΚΕΣ ΕΝΟΤΗΤΕΣ ΒΟΡΕΙΟΥ ΤΟΜΕΑ ΑΤΤΙΚΗΣ	
Θέση ΟΙΚΙΣΜΟΣ "ΟΛΥΜΠΙΑΚΟ ΧΩΡΙΟ"	
Θέμα σχεδίου <b>ΚΑΤΟΨΗ 1ου ΟΡΟΦΟΥ</b> ΑΡ. ΔΙΑΜΕΡΙΣΜΑΤΟΣ 893, ΑΡ. ΚΤΗΡΙΟΥ 143, Ο.Τ 21α	Αρ. σχεδίου <b>8</b>
Ημερομηνία ΟΚΤΩΒΡΙΟΣ 2023	Κλίμακα 1:50
Αι μελετητές	
Η Προσταγμένη του Τμήματος Μελετών, Διαγωνισμών και Τήρησης Αρχείου	ΚΟΚΚΙΝΟΥ Δ. αρχιτέκτων
Η Αναπληρώτρια Προσταγμένη της Διεύθυνσης Τεχνικών Υπηρεσιών	ΚΟΚΚΙΝΟΥ Δ. αρχιτέκτων
ΑΔ	Θεωρητή-σφραγίδες
α)	
β)	
γ)	



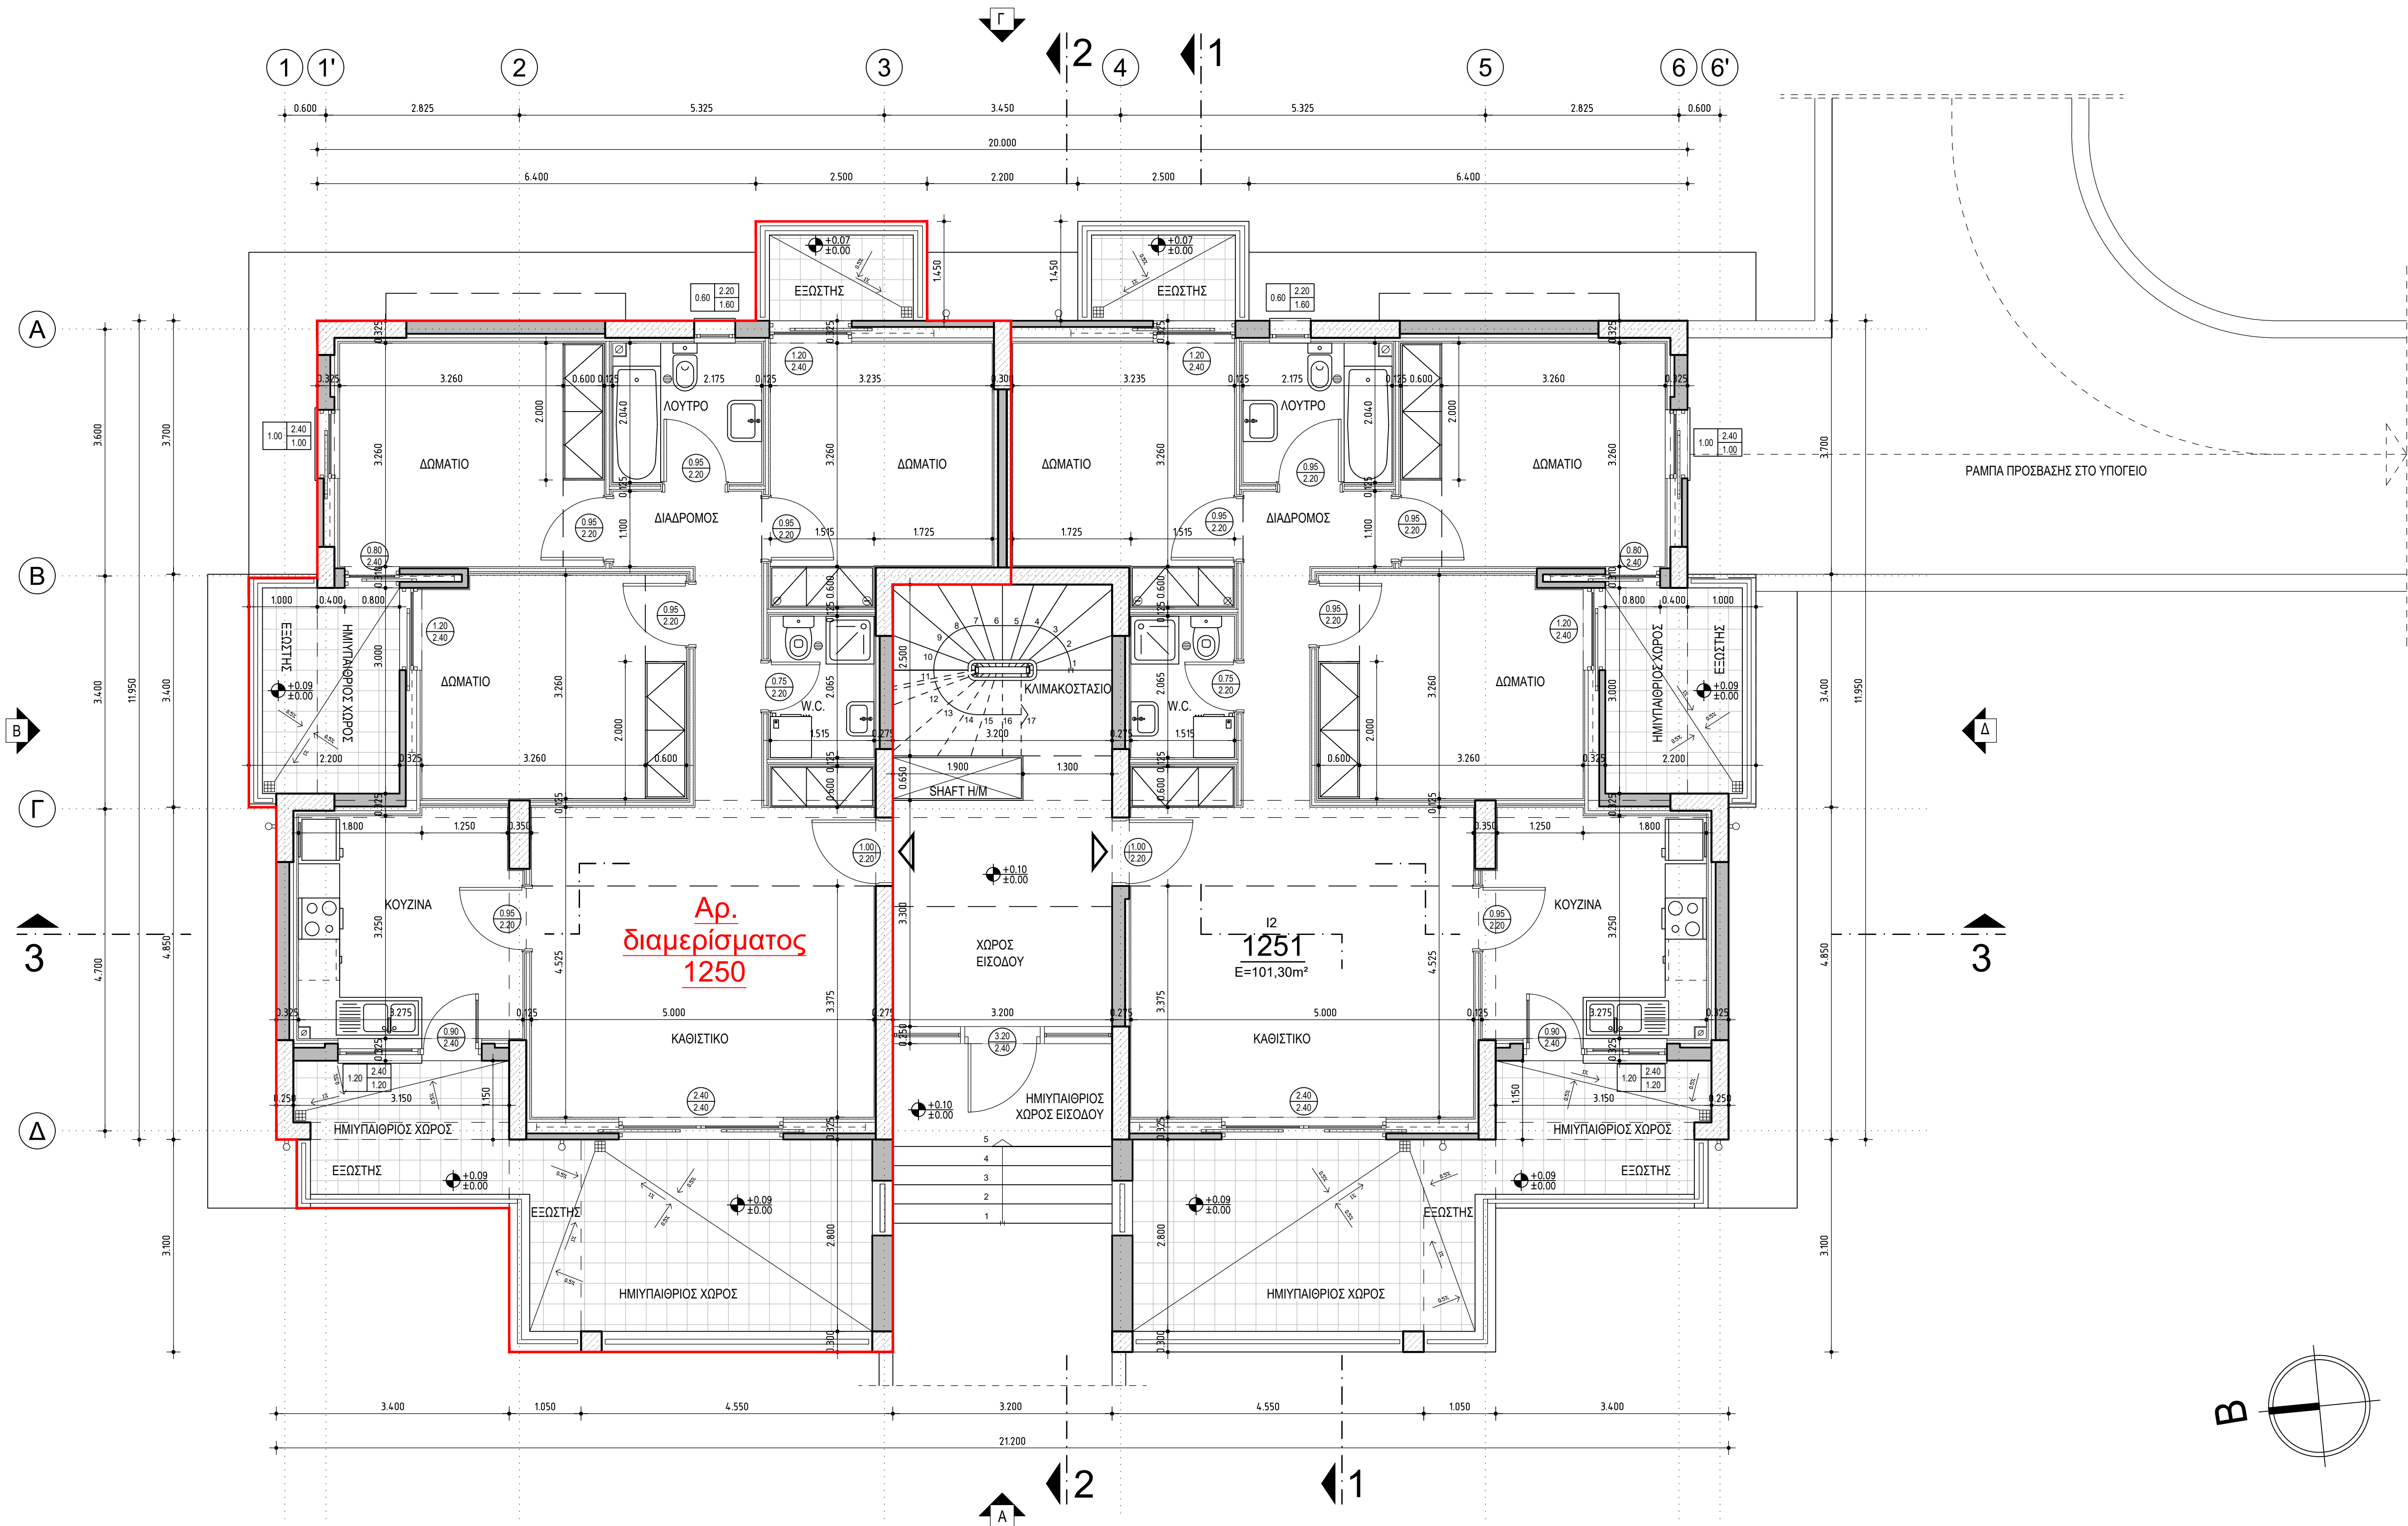

ΔΗΜΟΣΙΑ ΥΠΗΡΕΣΙΑ ΑΠΑΣΧΟΛΗΣΗΣ  
ΔΙΕΥΘΥΝΣΗ ΤΕΧΝΙΚΩΝ ΥΠΗΡΕΣΙΩΝ (Γ4)

Έργο  
ΑΠΟΚΑΤΑΣΤΑΣΗ ΦΘΟΡΩΝ ΣΕ ΔΕΚΑΠΕΝΤΕ (15)  
ΔΙΑΜΕΡΙΣΜΑΤΑ ΣΤΙΣ ΠΕΡ/ΚΕΣ ΕΝΟΤΗΤΕΣ ΒΟΡΕΙΟΥ  
ΤΟΜΕΑ ΑΤΤΙΚΗΣ

Θέση  
ΟΙΚΙΣΜΟΣ "ΟΛΥΜΠΙΑΚΟ ΧΩΡΙΟ"

Θέμα σχεδίου  
ΚΑΤΟΨΗ ΙΣΟΓΕΙΟΥ  
ΑΡ. ΔΙΑΜΕΡΙΣΜΑΤΟΣ 1250, ΑΡ. ΚΤΗΡΙΟΥ 193, Ο.Τ 26

αρ. σχεδίου  
9

Ημερομηνία  
ΟΚΤΩΒΡΙΟΣ 2023

κλίμακα  
1:50

αι μελετητές

Η Προσταμένη του  
Τμήματος Μελετών,  
Διαγωνισμών και Τήρησης  
Αρχείου

ΚΟΚΚΙΝΟΥ Δ.  
αρχιτέκτων


Η Αναπληρώτρια Προσταμένη της  
Δνσης Τεχνικών Υπηρεσιών


ΚΟΚΚΙΝΟΥ Δ.  
αρχιτέκτων

θεώρηση-σφραγίδες


α)  
β)  
γ)



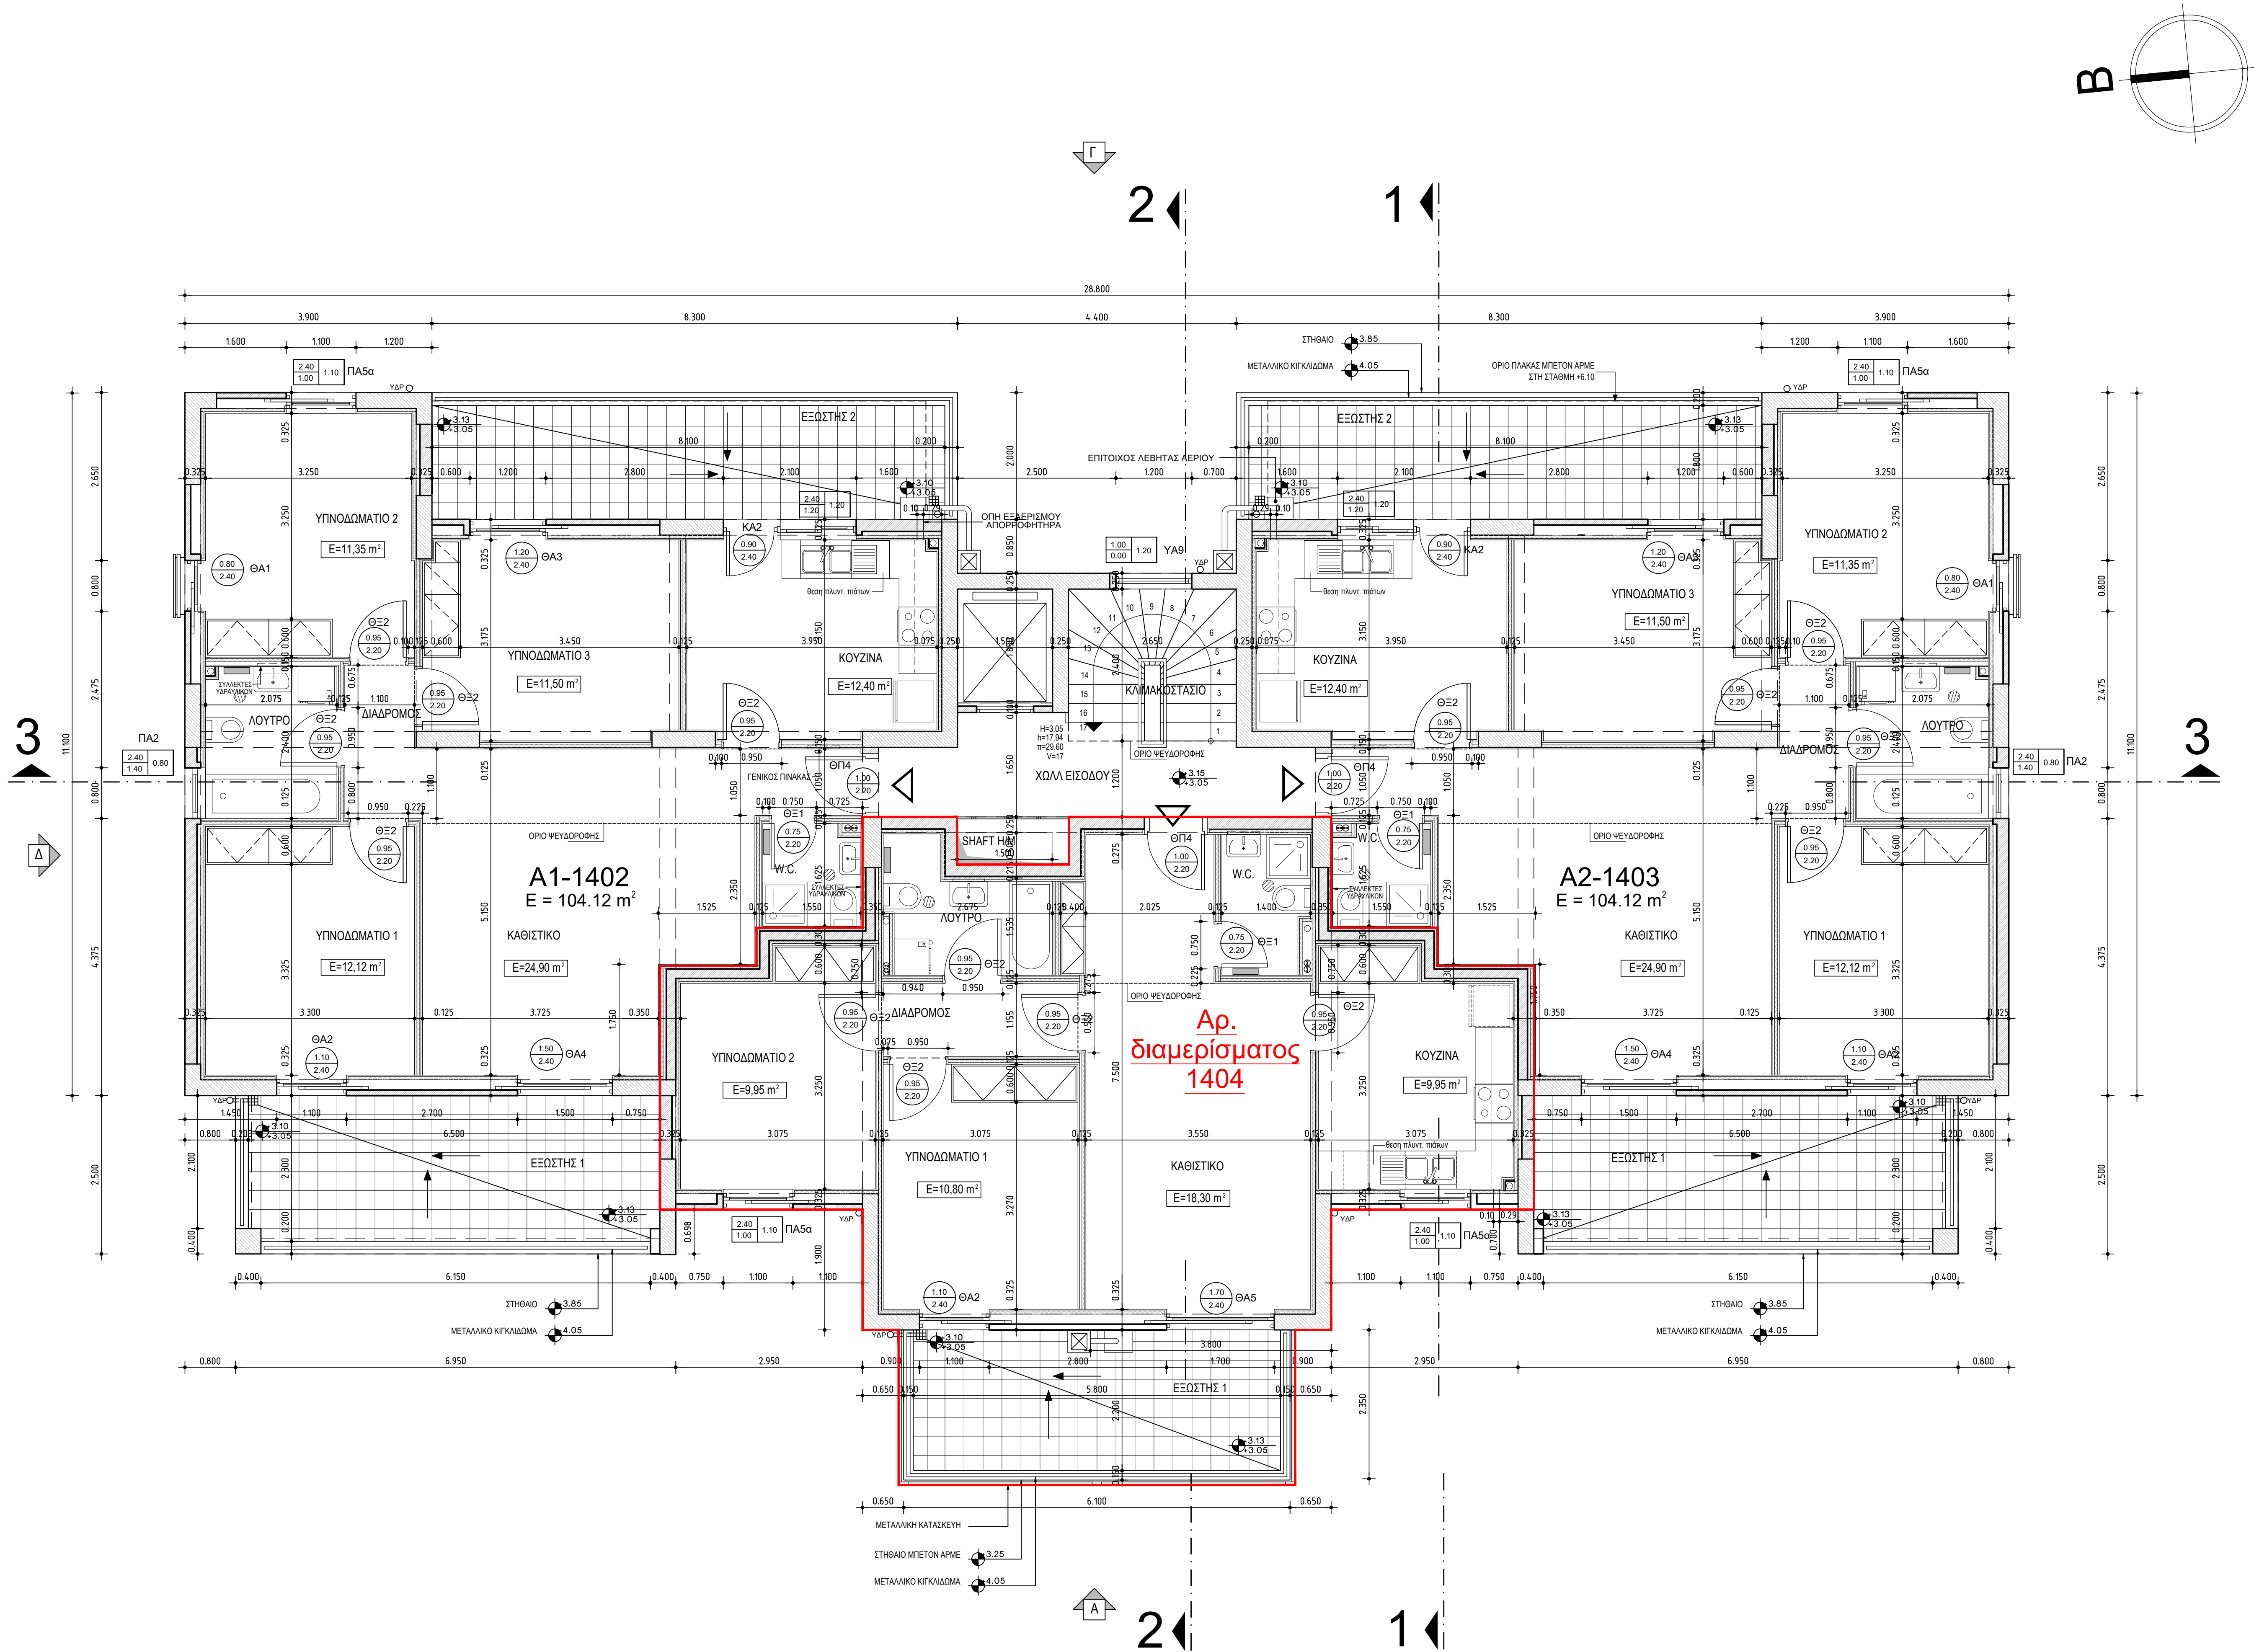



 <b>ΔΗΜΟΣΙΑ ΥΠΗΡΕΣΙΑ ΑΠΑΣΧΟΛΗΣΗΣ</b> ΔΙΕΥΘΥΝΣΗ ΤΕΧΝΙΚΩΝ ΥΠΗΡΕΣΙΩΝ (Γ4)	
Έργο <b>ΑΠΟΚΑΤΑΣΤΑΣΗ ΦΘΩΡΩΝ ΣΕ ΔΕΚΑΠΕΝΤΕ (15) ΔΙΑΜΕΡΙΣΜΑΤΑ ΣΤΙΣ ΠΕΡ/ΚΕΣ ΕΝΟΤΗΤΕΣ ΒΟΡΕΙΟΥ ΤΟΜΕΑ ΑΤΤΙΚΗΣ</b>	
Θέση <b>ΟΙΚΙΣΜΟΣ "ΟΛΥΜΠΙΑΚΟ ΧΩΡΙΟ"</b>	
Θέμα σχεδίου <b>ΚΑΤΟΨΗ 1ου ΟΡΟΦΟΥ</b> ΑΡ. ΔΙΑΜΕΡΙΣΜΑΤΟΣ 1404, ΑΡ. ΚΤΗΡΙΟΥ 218, Ο.Τ 27	Αρ. σχεδίου <b>10</b>
Ημερομηνία ΟΚΤΩΒΡΙΟΣ 2023	Κλίμακα 1:50
α) μελετητές	
Η Προσταμένη του Τμήματος Μελετών, Διαγωνισμών και Τήρησης Αρχείου	 ΚΟΚΚΙΝΟΥ Δ. αρχιτέκτων
Η Αναπληρώτρια Προσταμένη της Διεύθυνσης Τεχνικών Υπηρεσιών	 ΚΟΚΚΙΝΟΥ Δ. αρχιτέκτων
α) θεώρηση-σφραγίδες	
α)	
β)	
γ)	



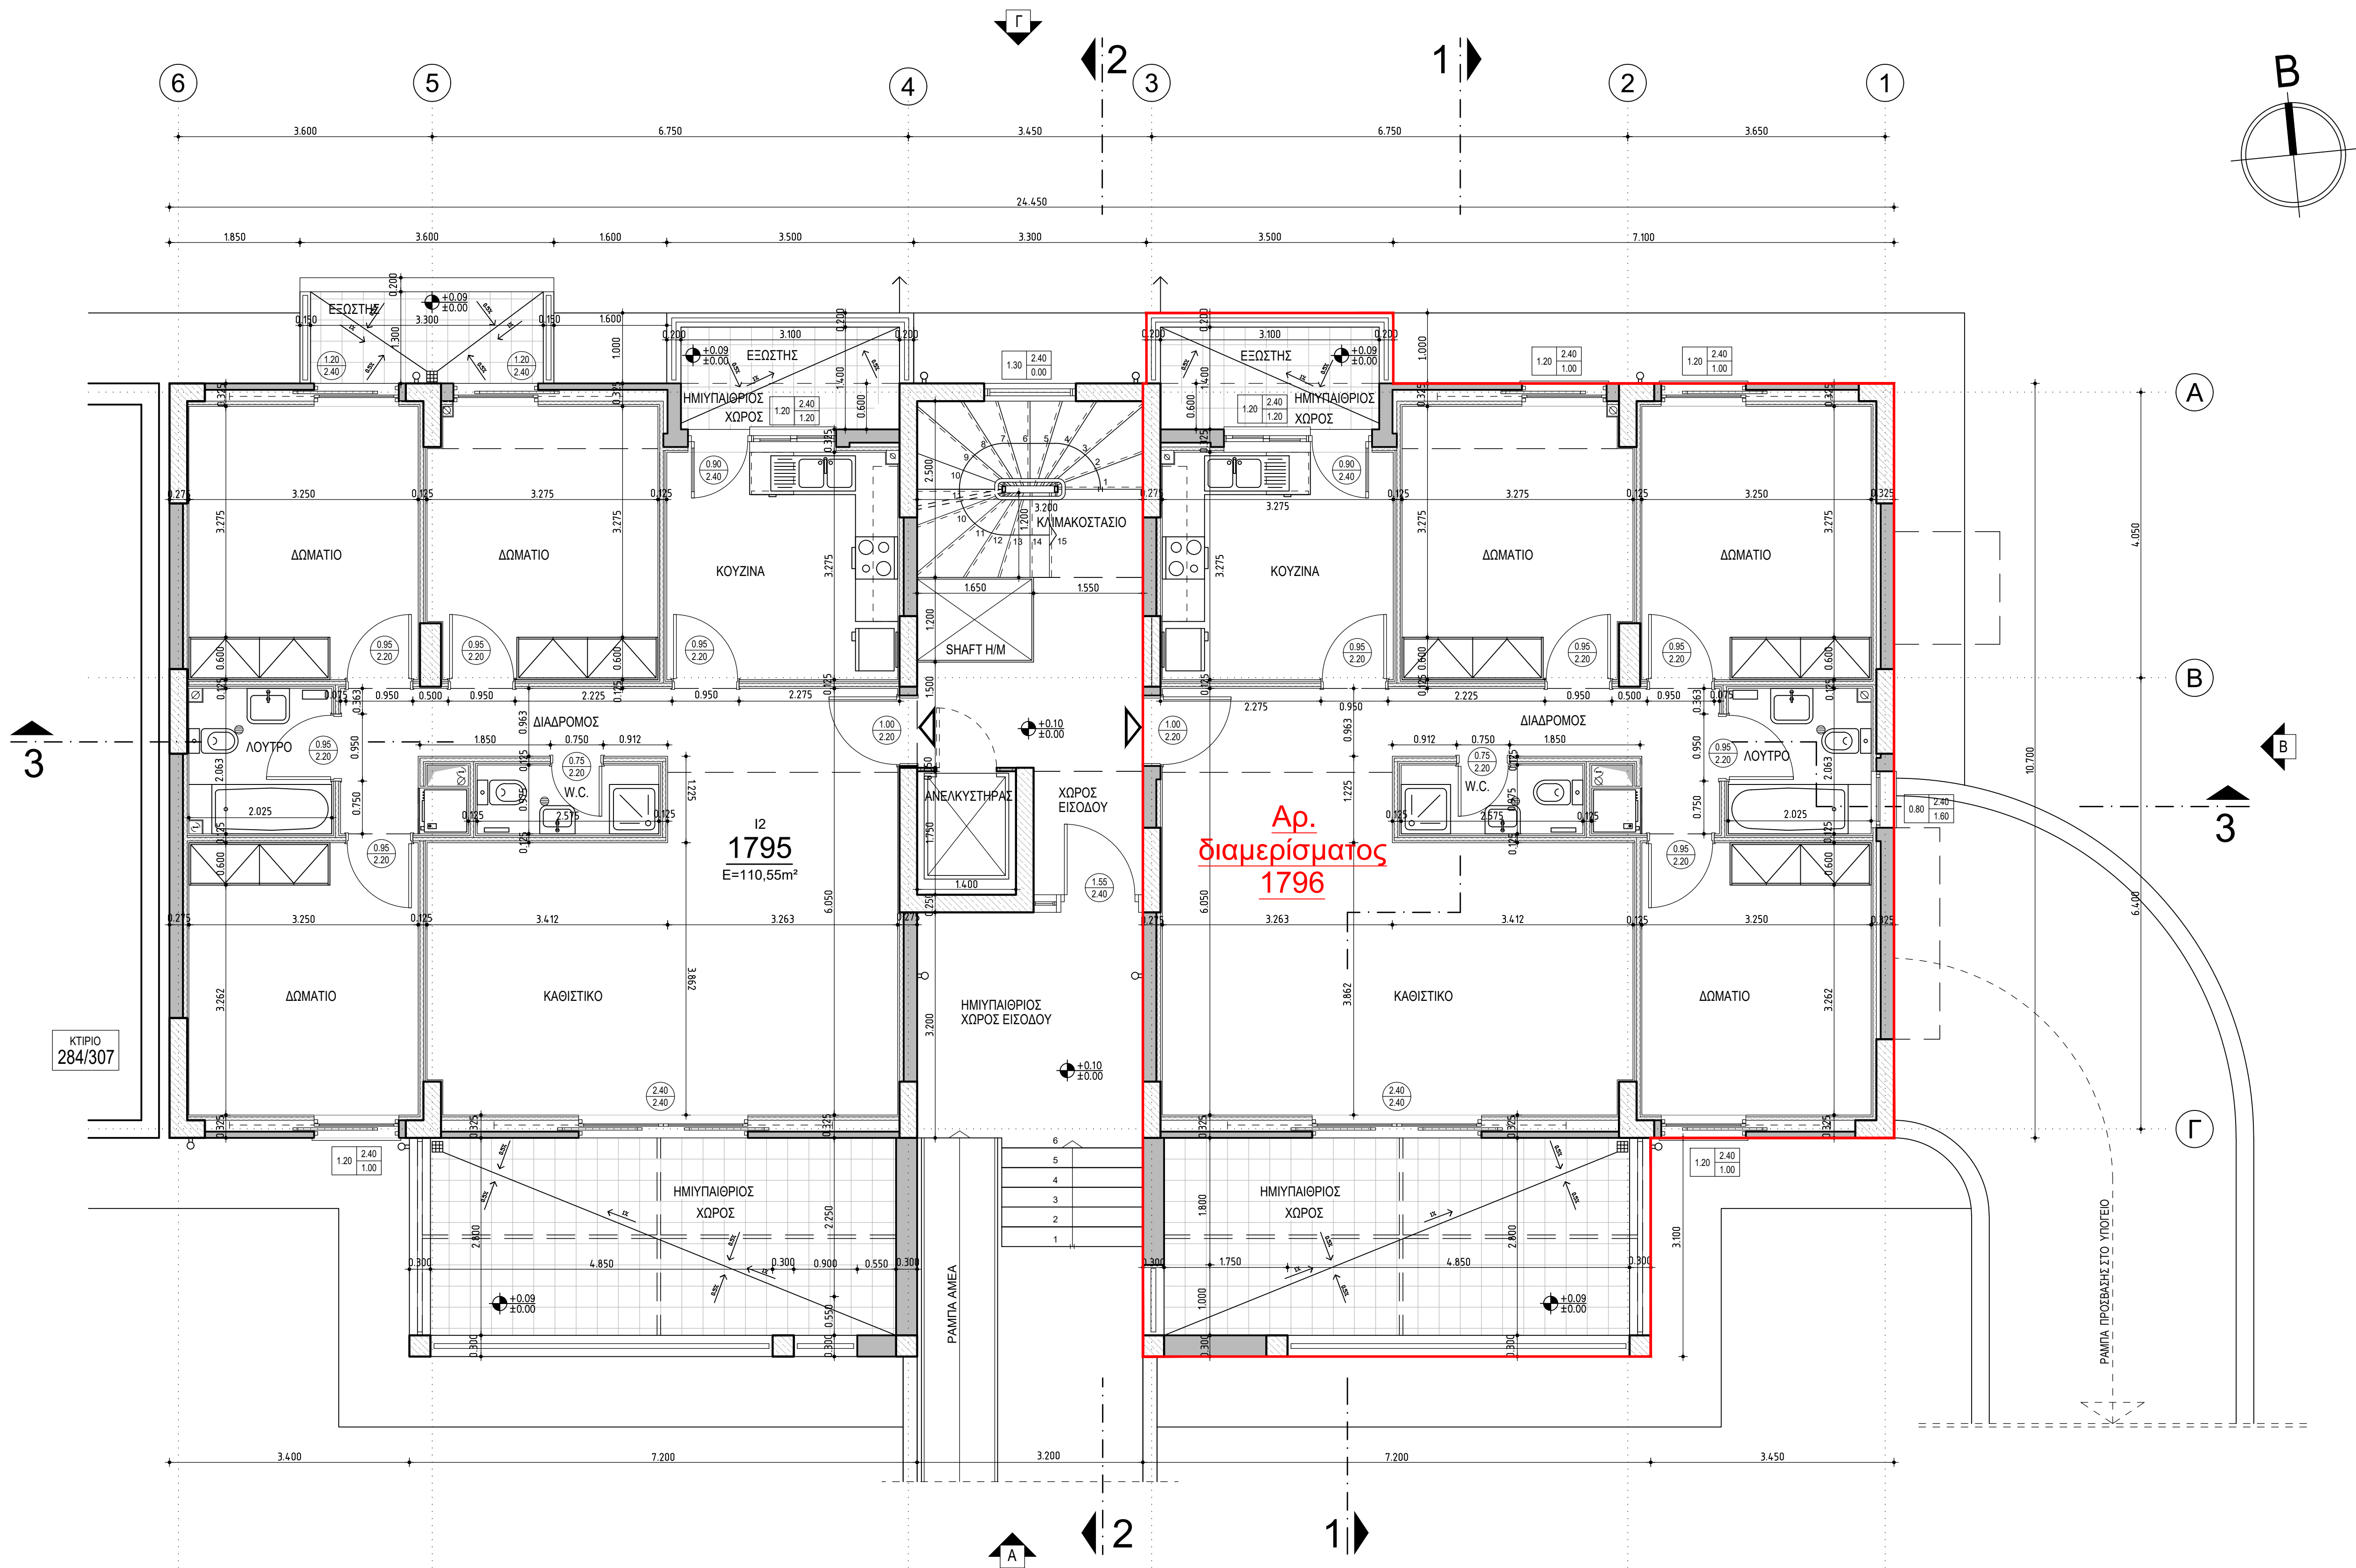

ΔΗΜΟΣΙΑ ΥΠΗΡΕΣΙΑ ΑΠΑΣΧΟΛΗΣΗΣ	
ΔΙΕΥΘΥΝΣΗ ΤΕΧΝΙΚΩΝ ΥΠΗΡΕΣΙΩΝ (Γ4)	
Έργο	
ΑΠΟΚΑΤΑΣΤΑΣΗ ΦΘΩΡΩΝ ΣΕ ΔΕΚΑΠΕΝΤΕ (15) ΔΙΑΜΕΡΙΣΜΑΤΑ ΣΤΙΣ ΠΕΡ/ΚΕΣ ΕΝΟΤΗΤΕΣ ΒΟΡΕΙΟΥ ΤΟΜΕΑ ΑΤΤΙΚΗΣ	
Θέση	
ΟΙΚΙΣΜΟΣ "ΟΛΥΜΠΙΑΚΟ ΧΩΡΙΟ"	
Θέμα σχεδίου	αρ. σχεδίου
ΚΑΤΟΨΗ ΙΣΟΓΕΙΟΥ	11
ΑΡ. ΔΙΑΜΕΡΙΣΜΑΤΟΣ 1796, ΑΡ. ΚΤΗΡΙΟΥ 285, Ο.Τ 34	
ημερομηνία	κλίμακα
ΟΚΤΩΒΡΙΟΣ 2023	1:50
οι μελετητές	
Η Προσταμένη του Τμήματος Μελετών, Διαγωνισμών και Τήρησης Αρχείου	ΚΟΚΚΙΝΟΥ Δ. αρχιτέκτων
Η Αναπληρώτρια Προσταμένη της Δίνασης Τεχνικών Υπηρεσιών	ΚΟΚΚΙΝΟΥ Δ. αρχιτέκτων
α) β) γ)	Βεβαίωση-σφραγίδες



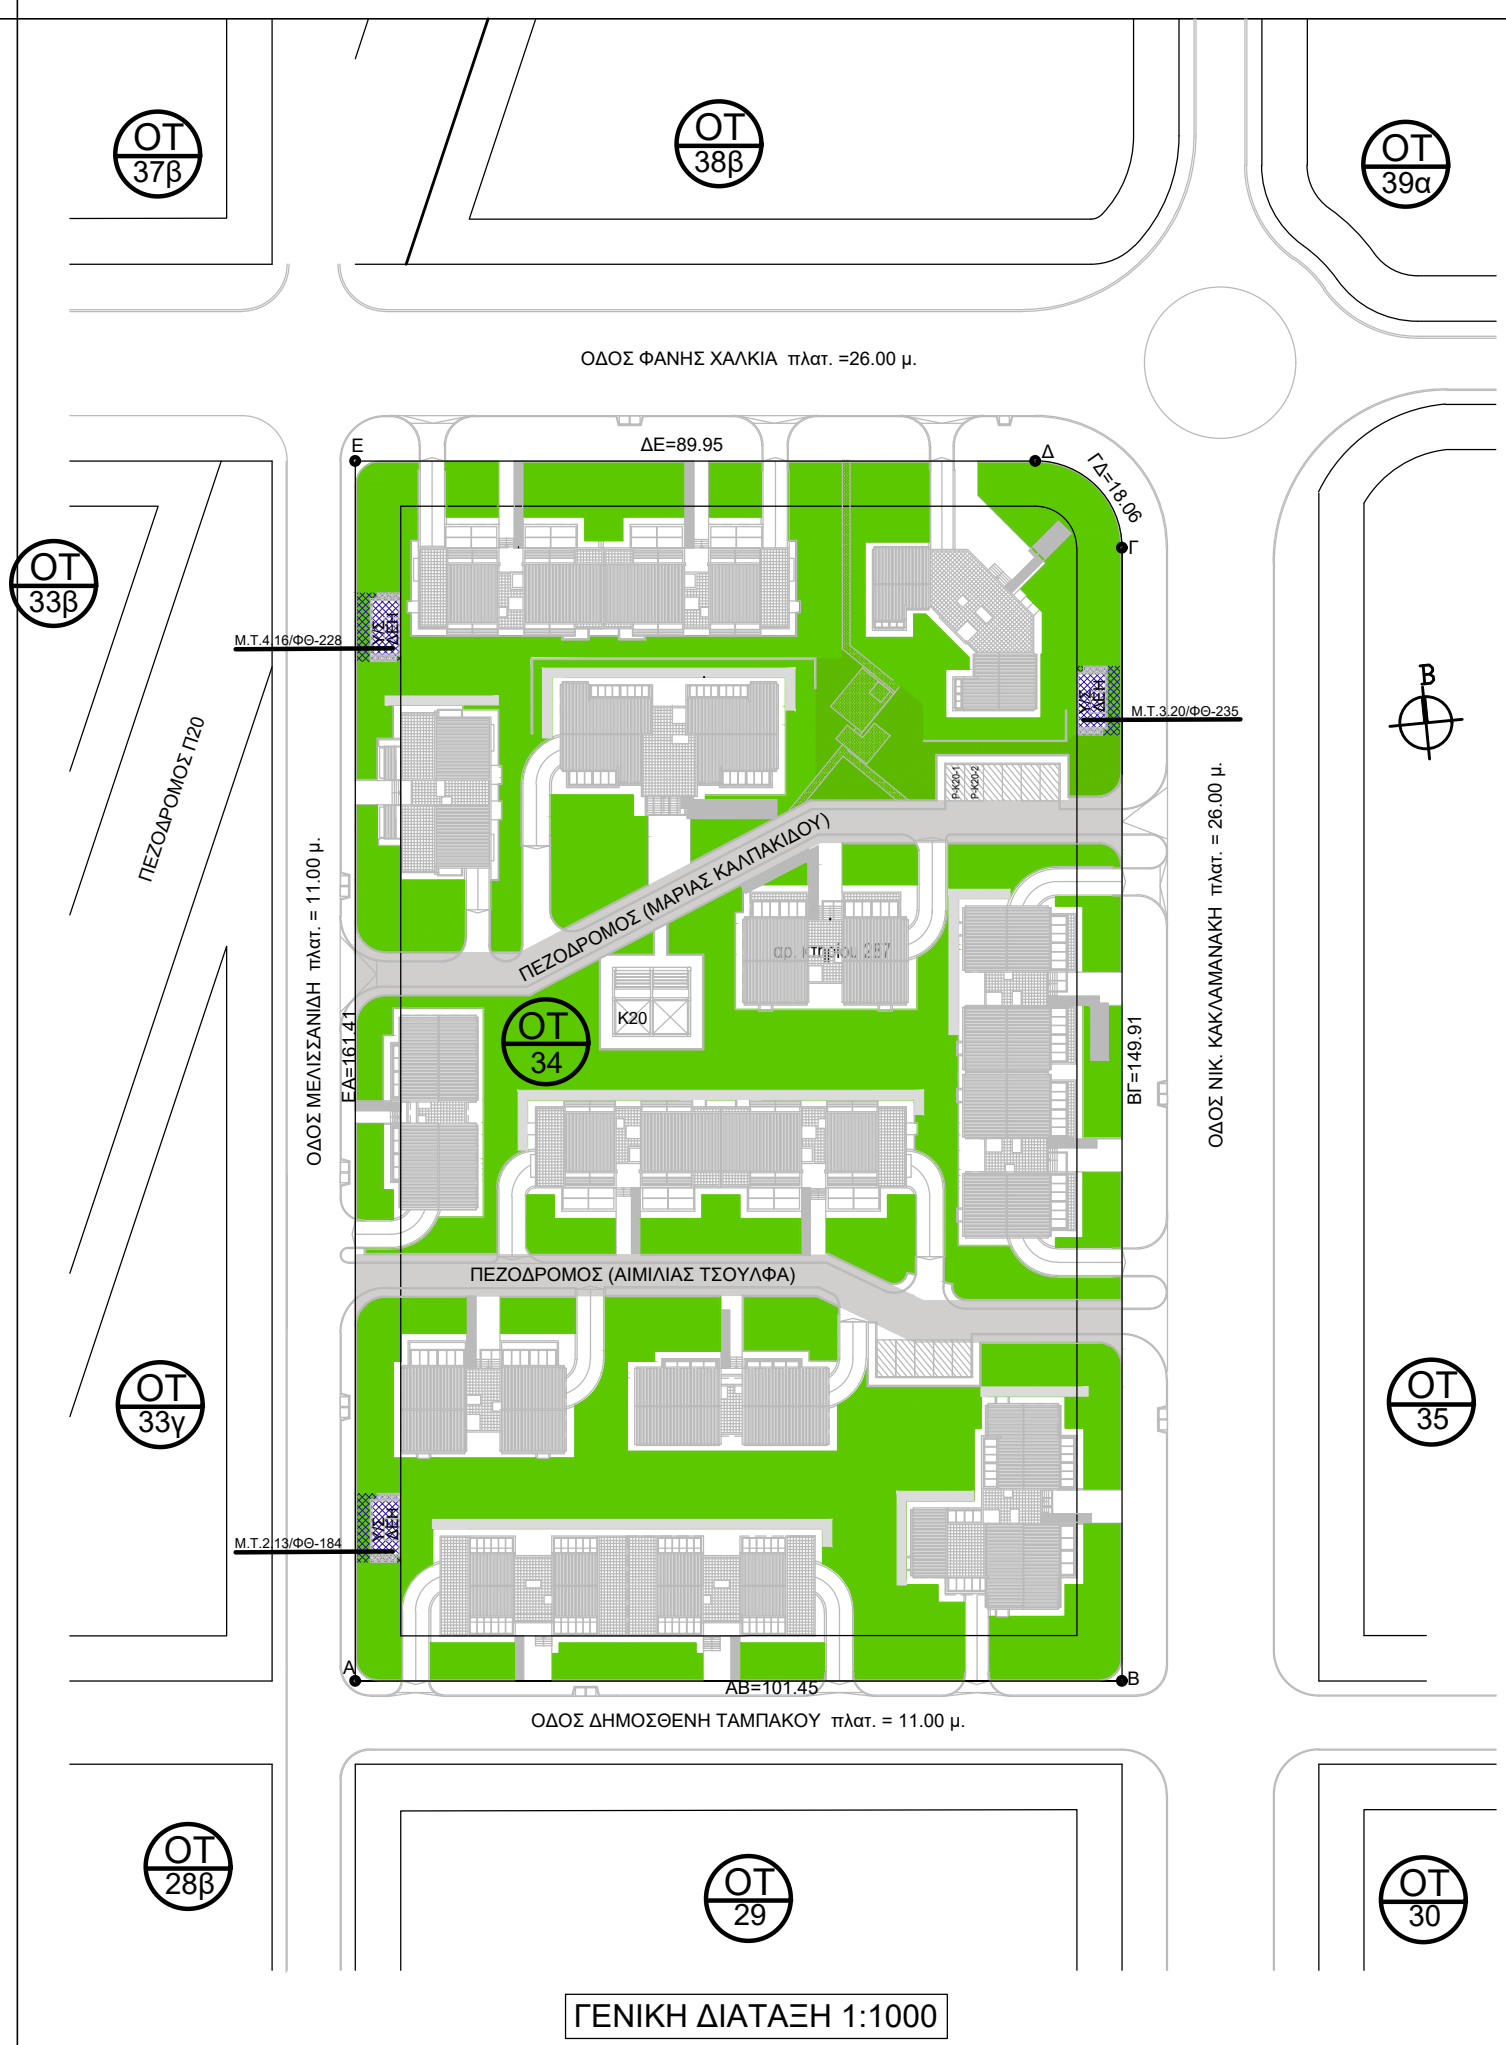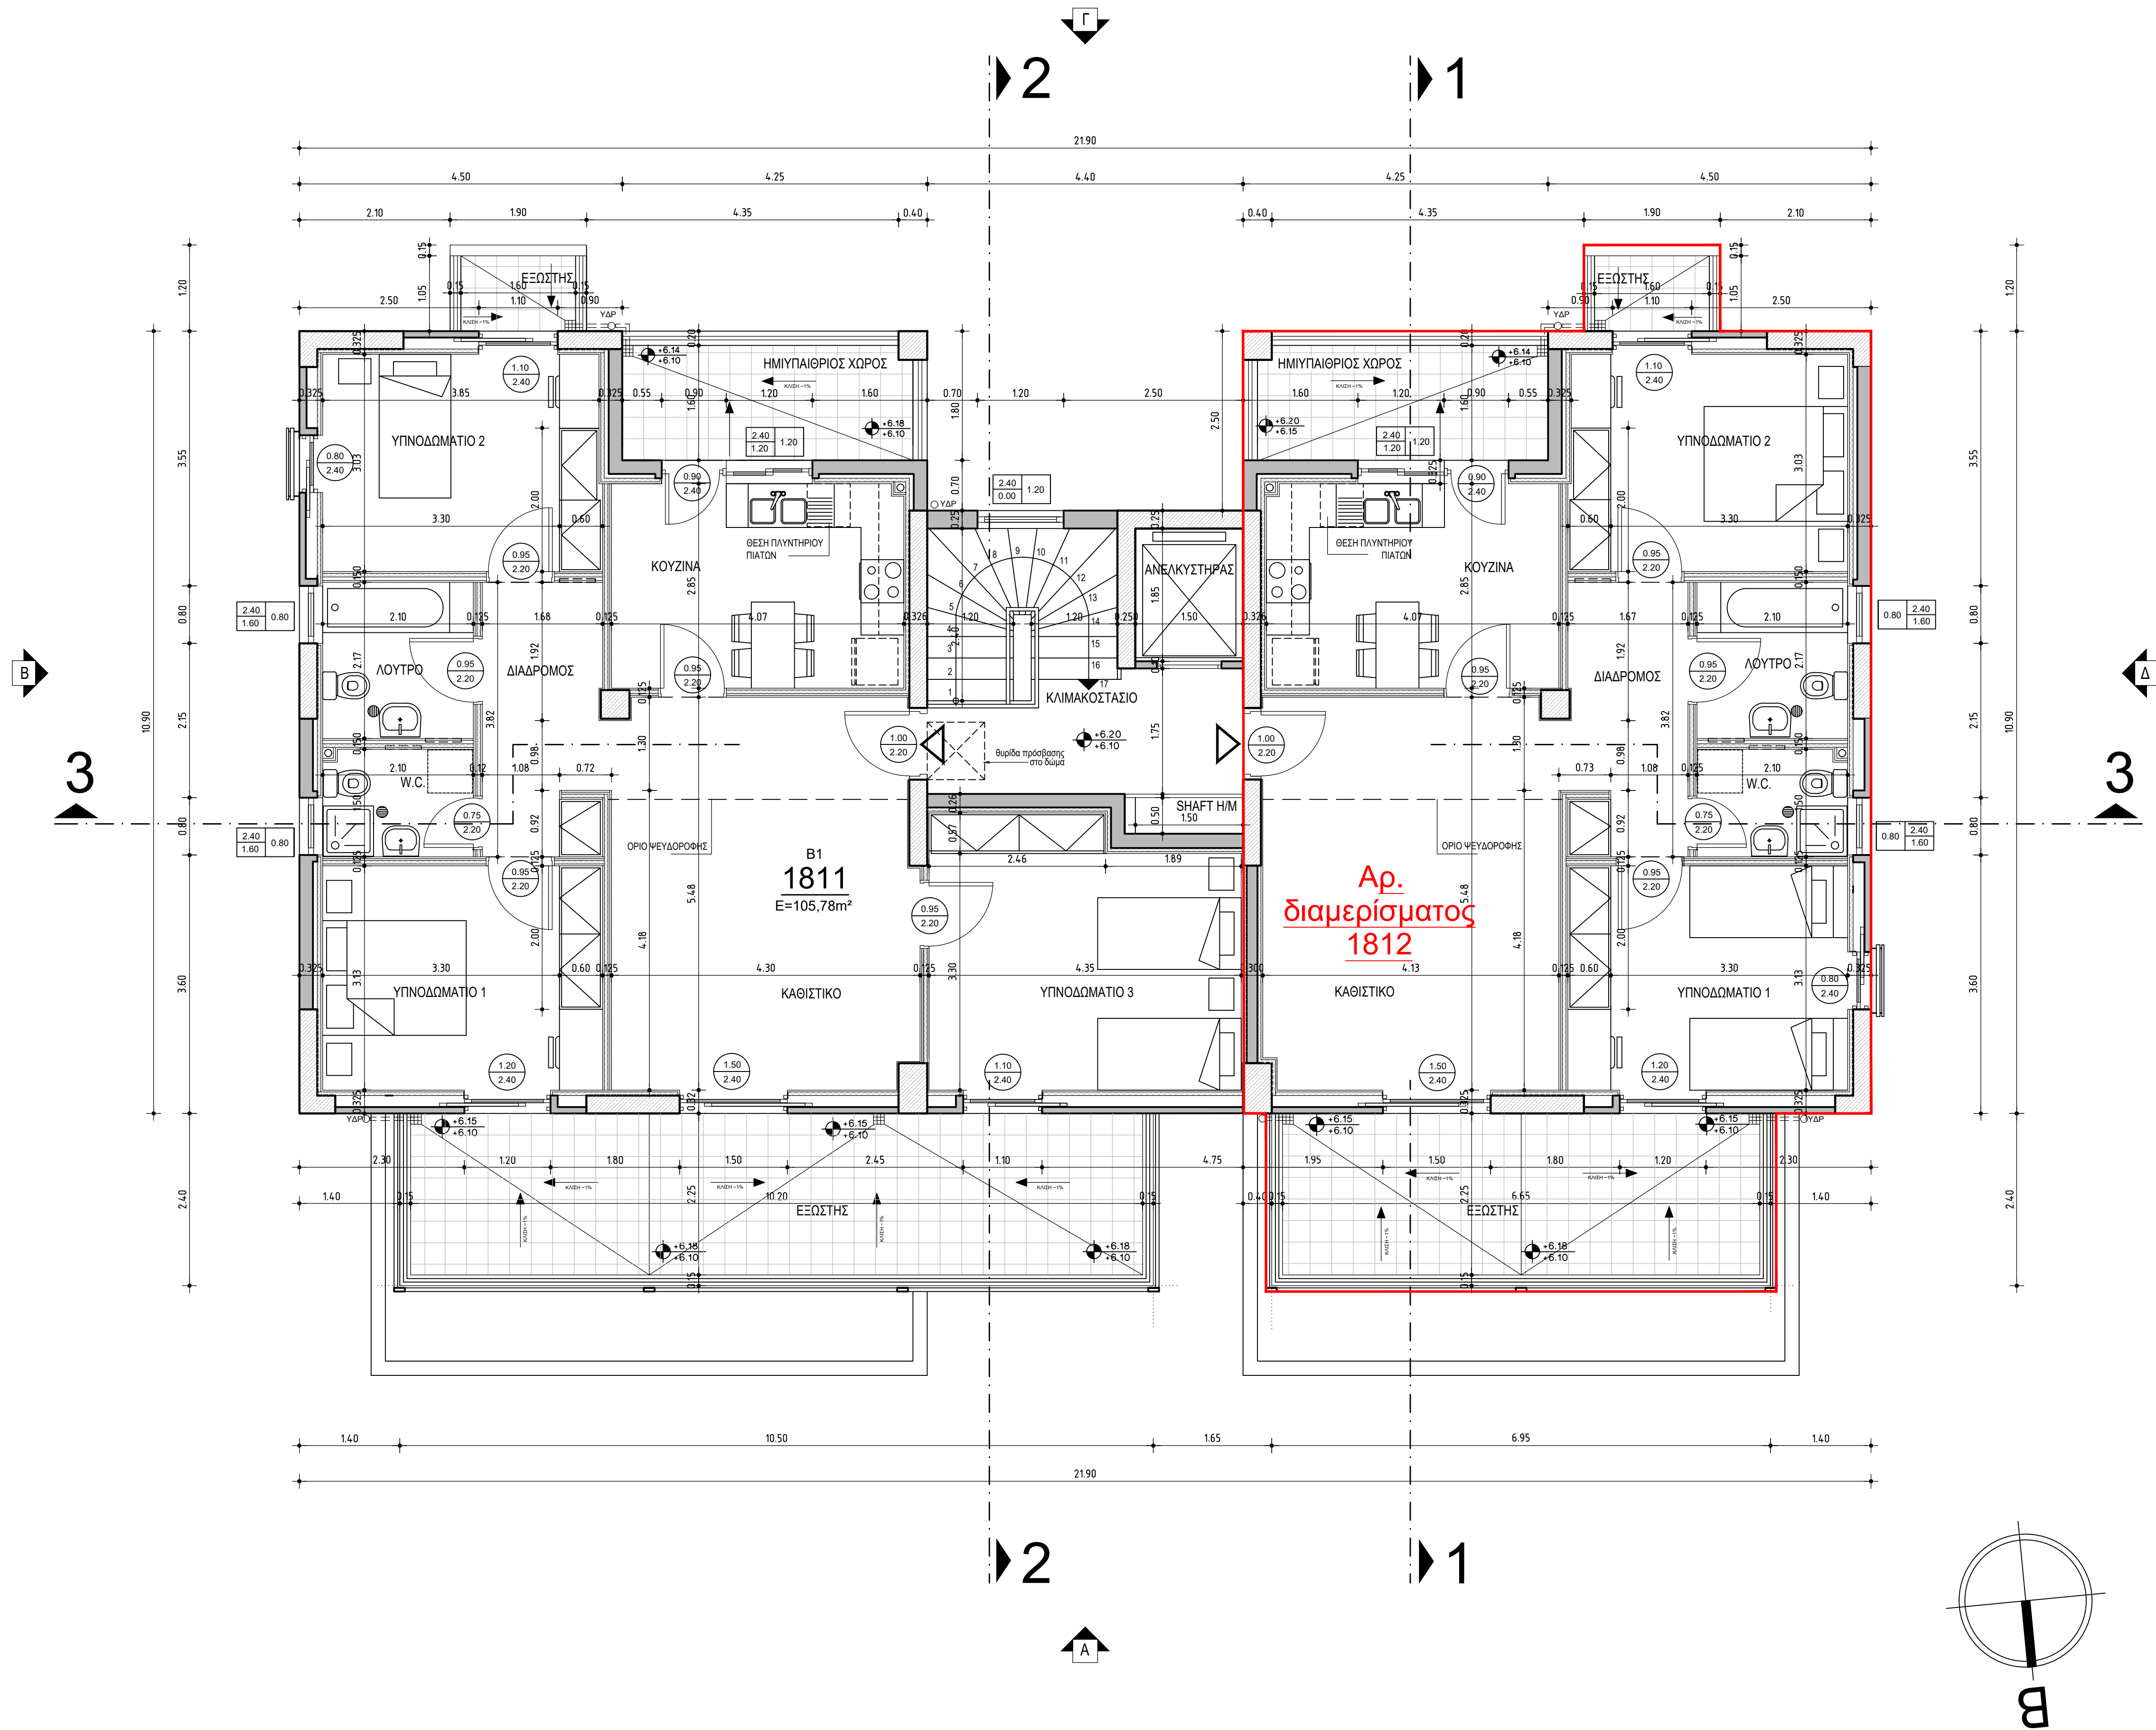

ΔΗΜΟΣΙΑ ΥΠΗΡΕΣΙΑ ΑΠΑΣΧΟΛΗΣΗΣ  
ΔΙΕΥΘΥΝΣΗ ΤΕΧΝΙΚΩΝ ΥΠΗΡΕΣΙΩΝ (Γ4)

Έργο  
ΑΠΟΚΑΤΑΣΤΑΣΗ ΦΘΟΡΩΝ ΣΕ ΔΕΚΑΠΕΝΤΕ (15)  
ΔΙΑΜΕΡΙΣΜΑΤΑ ΣΤΙΣ ΠΕΡ/ΚΕΣ ΕΝΟΤΗΤΕΣ ΒΟΡΕΙΟΥ  
ΤΟΜΕΑ ΑΤΤΙΚΗΣ

Θέση  
ΟΙΚΙΣΜΟΣ "ΟΛΥΜΠΙΑΚΟ ΧΩΡΙΟ"

Θέμα σχεδίου  
ΚΑΤΟΨΗ 2ου ΟΡΟΦΟΥ  
ΑΡ. ΔΙΑΜΕΡΙΣΜΑΤΟΣ 1812, ΑΡ. ΚΤΗΡΙΟΥ 287, Ο.Τ 34

Αρ. σχεδίου  
12



Ημερομηνία  
ΟΚΤΩΒΡΙΟΣ 2023

Κλίμακα  
1:50

αι μελετητές	
Η Προσταμένη του Τμήματος Μελετών, Διαγωνισμών και Τήρησης Αρχείου	ΚΟΚΚΙΝΟΥ Δ. αρχιτέκτων
Η Αναπληρώτρια Προσταμένη της Δίσης Τεχνικών Υπηρεσιών	ΚΟΚΚΙΝΟΥ Δ. αρχιτέκτων

Β Β	θεώρηση-σφραγίδες
α) β) γ)	



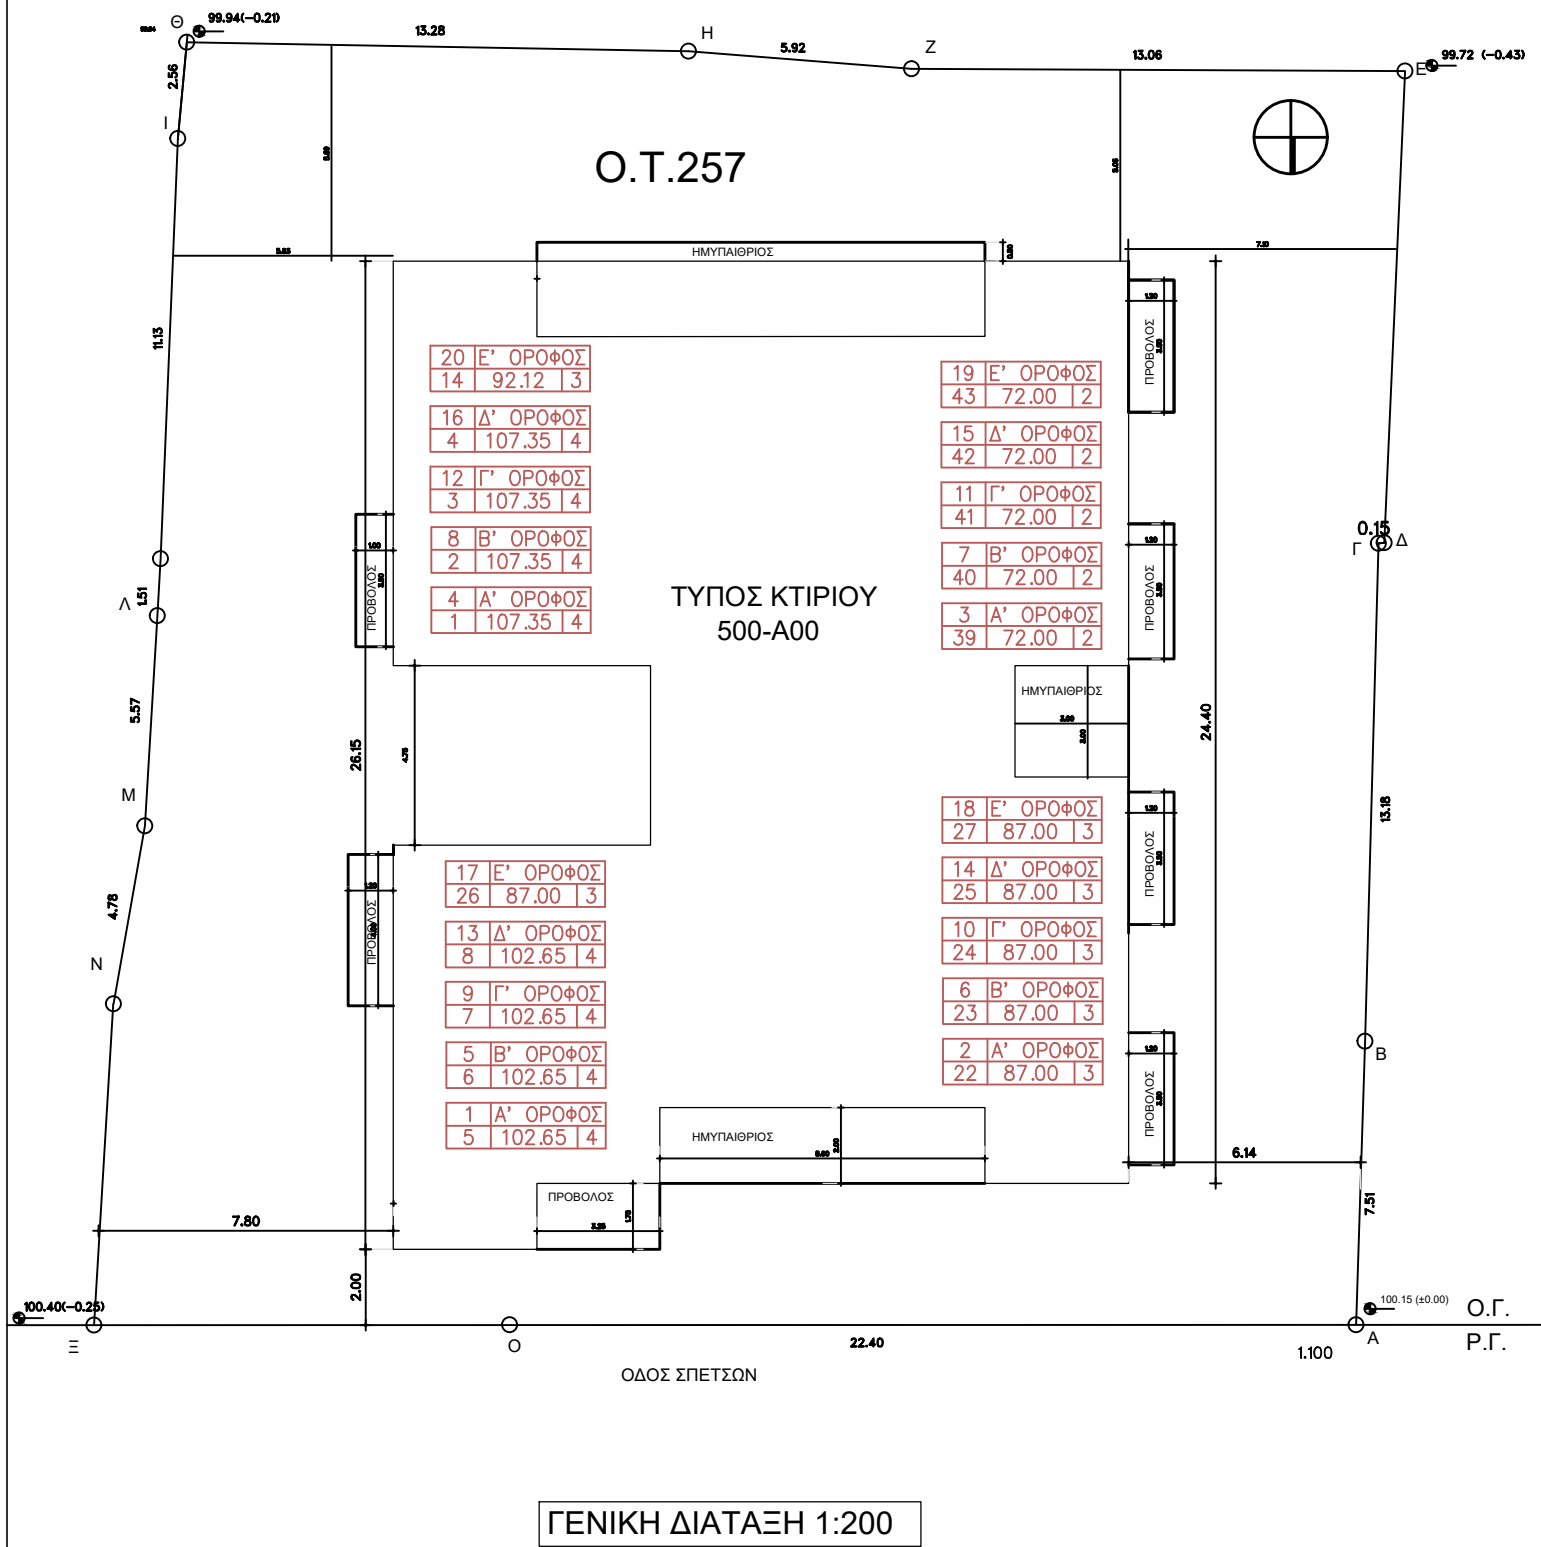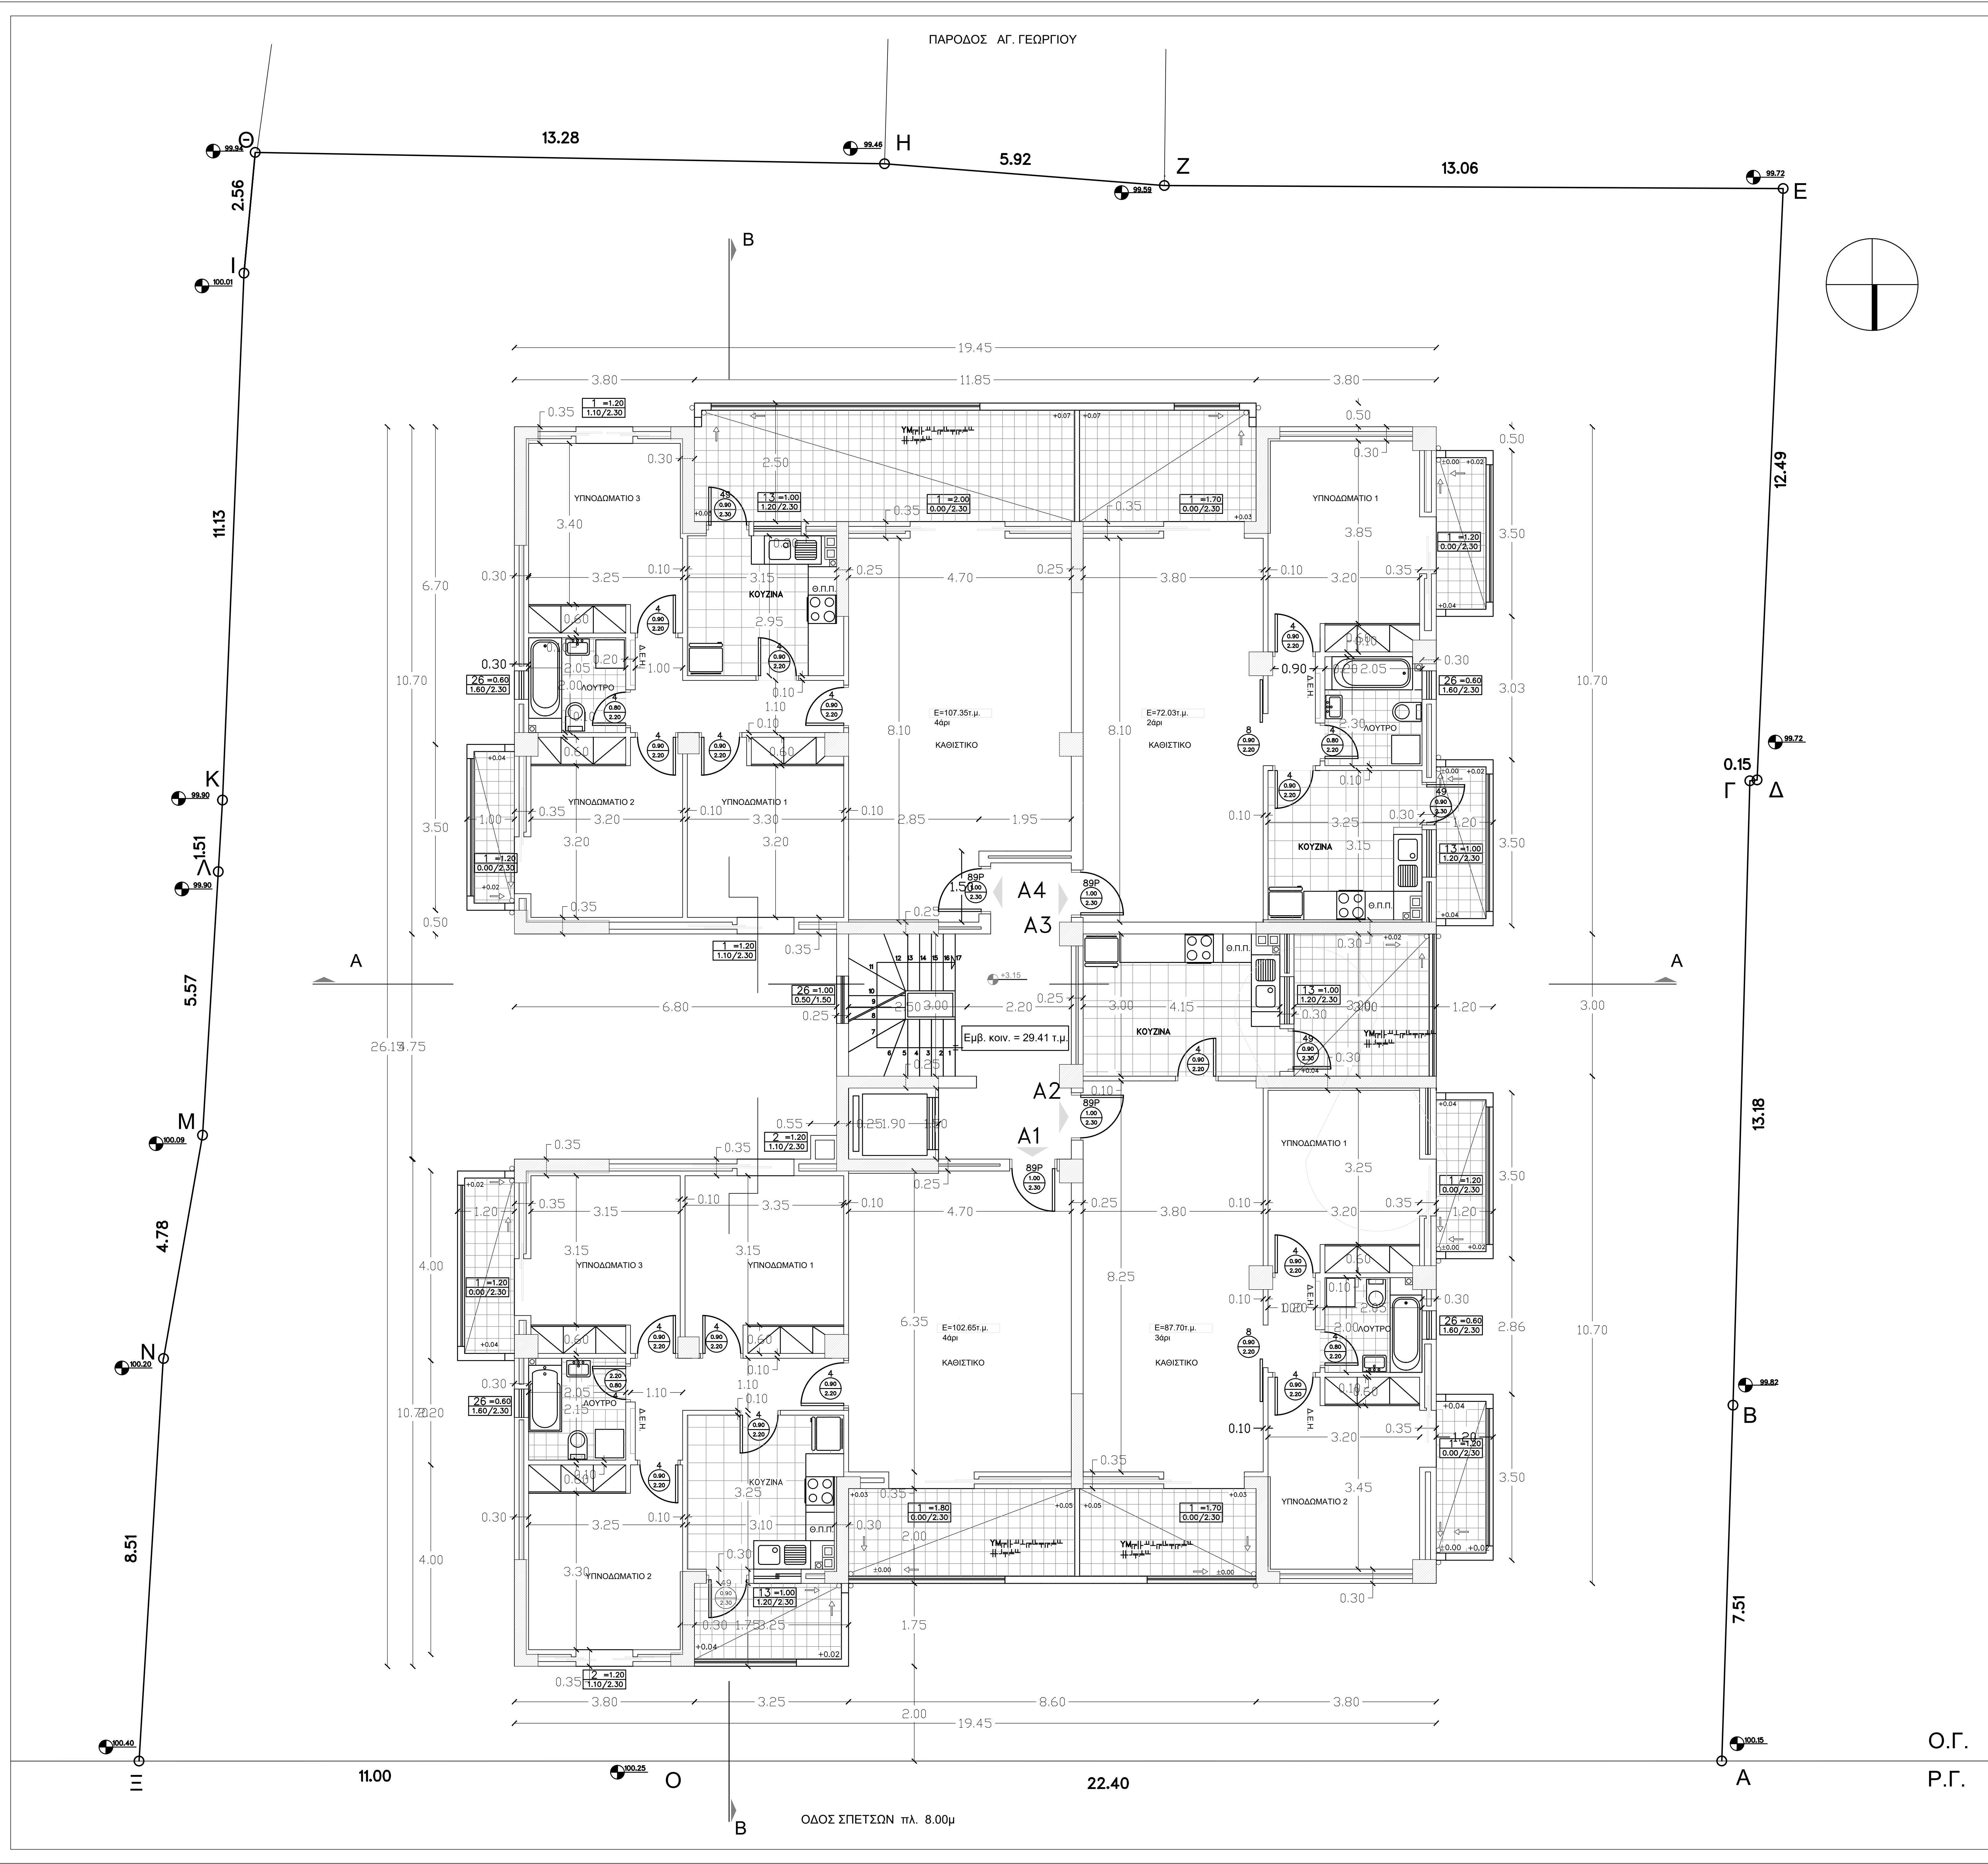

ΔΗΜΟΣΙΑ ΥΠΗΡΕΣΙΑ ΑΠΑΣΧΟΛΗΣΗΣ  
ΔΙΕΥΘΥΝΣΗ ΤΕΧΝΙΚΩΝ ΥΠΗΡΕΣΙΩΝ (Γ4)

Έργο  
ΑΠΟΚΑΤΑΣΤΑΣΗ ΦΘΟΡΩΝ ΣΕ ΔΕΚΑΠΕΝΤΕ (15)  
ΔΙΑΜΕΡΙΣΜΑΤΑ ΣΤΙΣ ΠΕΡ/ΚΕΣ ΕΝΟΤΗΤΕΣ ΒΟΡΕΙΟΥ  
ΤΟΜΕΑ ΑΤΤΙΚΗΣ

Θέση  
ΟΙΚΙΣΜΟΣ "ΜΑΡΟΥΣΙ Ι"

Θέμα σχεδίου  
ΚΑΤΟΨΗ 2ου ΟΡΟΦΟΥ

αρ. σχεδίου  
13

Ημερομηνία  
ΟΚΤΩΒΡΙΟΣ 2023

κλίμακα  
1:50

οι μελετητές

Η Προσταγή του  
Τμήματος Μελετών,  
Διαχειριστών και Τήρησης  
Αρχείου

Η Αναπληρώτρια Προσταγή της  
Διεύθυνσης Τεχνικών Υπηρεσιών


ΚΟΚΚΙΝΟΥ Δ.  
αρχιτέκτων

ΚΟΚΚΙΝΟΥ Δ.  
αρχιτέκτων


Βεβαιωρη-σφραγίδες

α)  
β)  
γ)



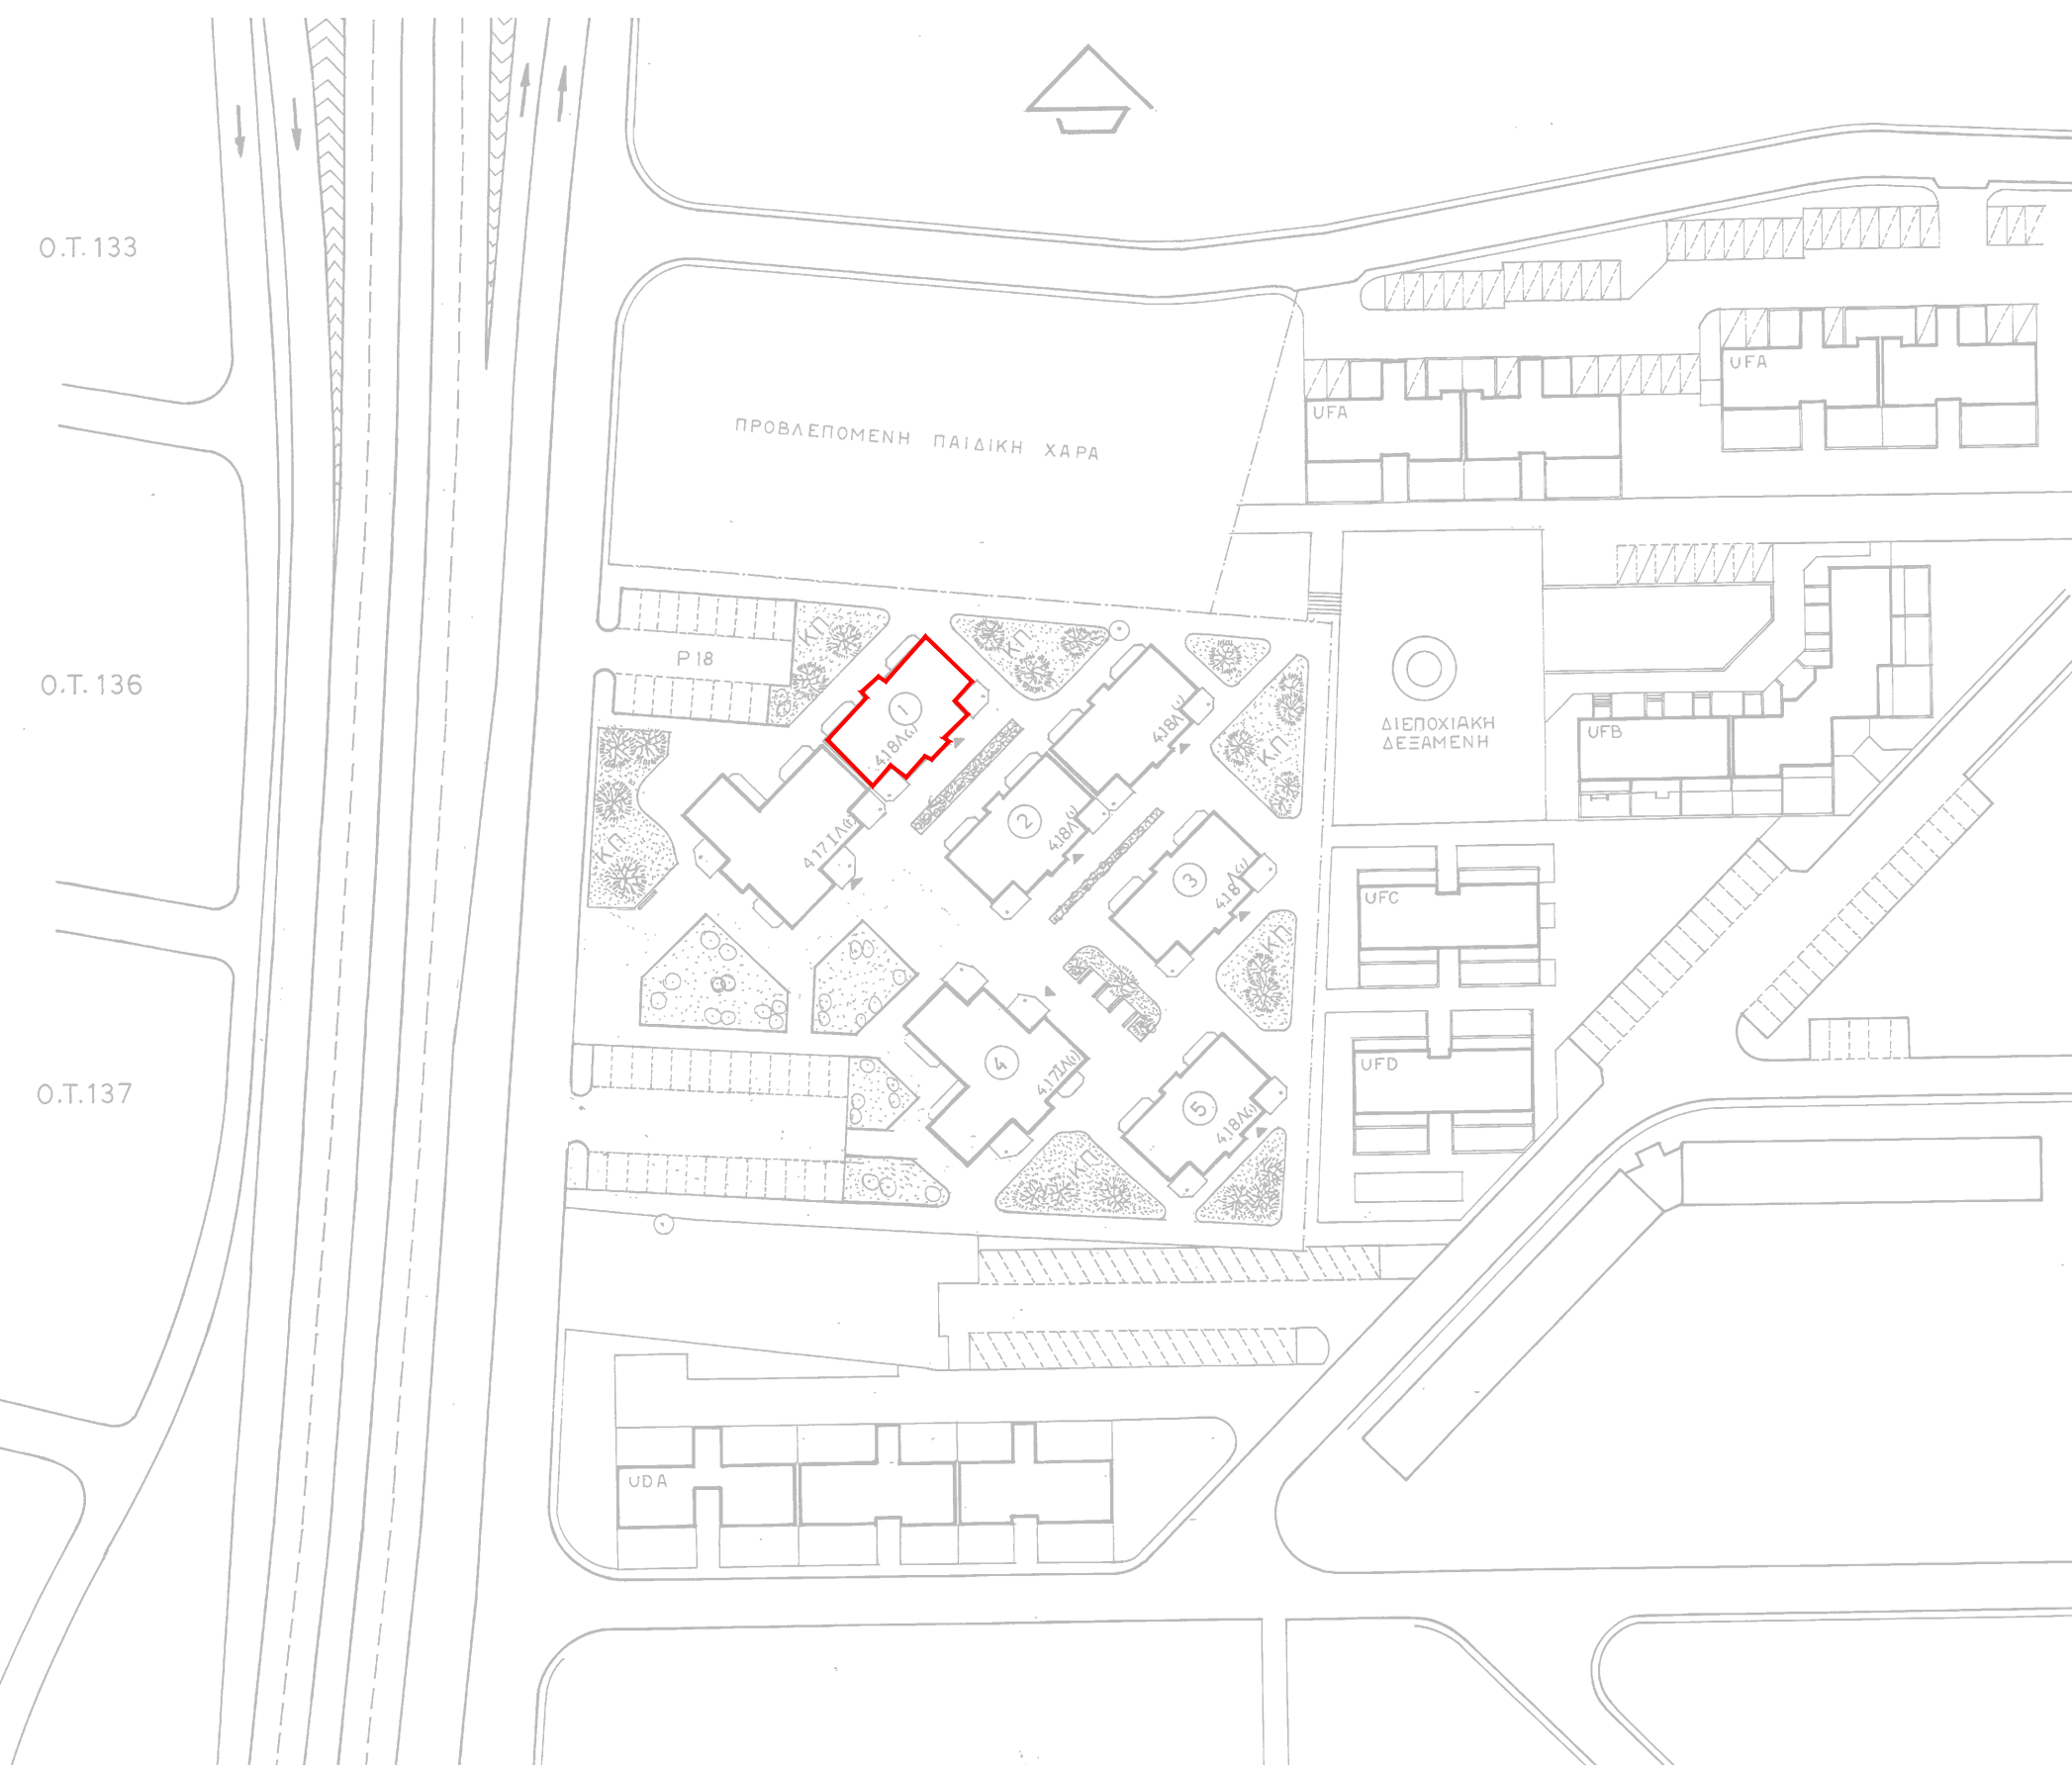

ΓΕΝΙΚΗ ΔΙΑΤΑΞΗ 1:1000

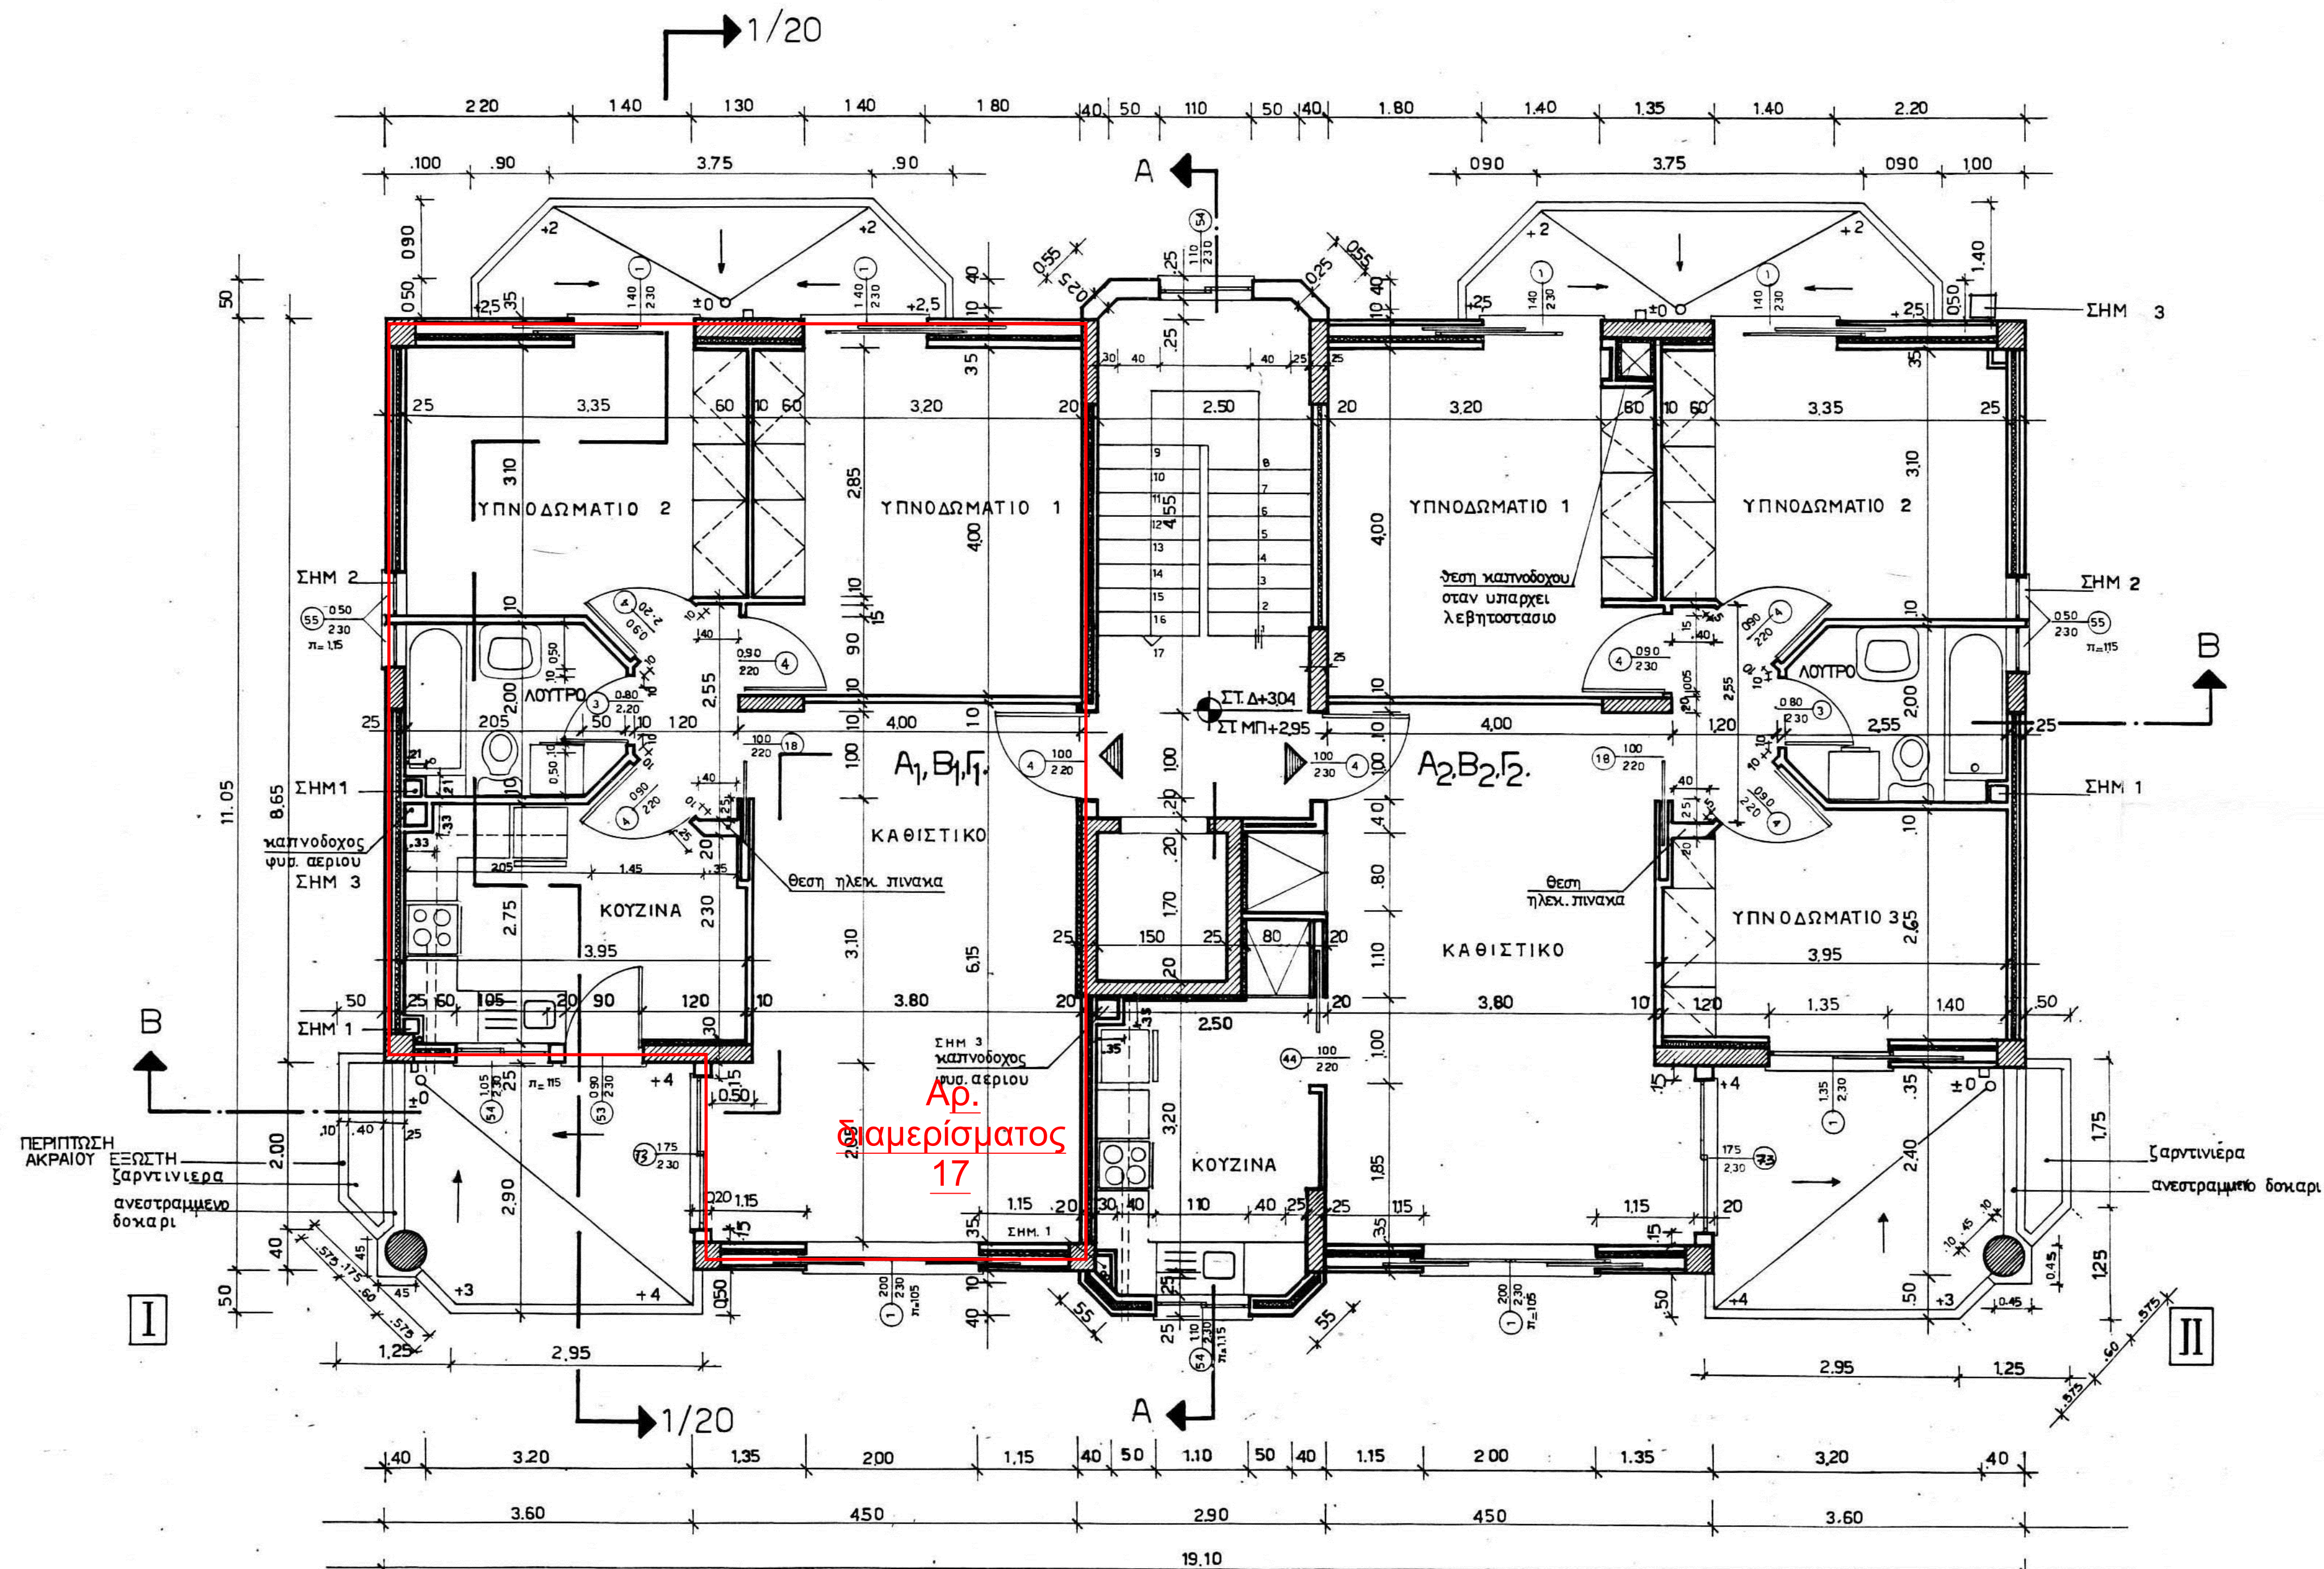


ΔΗΜΟΣΙΑ ΥΠΗΡΕΣΙΑ ΑΠΑΣΧΟΛΗΣΗΣ ΔΙΕΥΘΥΝΣΗ ΤΕΧΝΙΚΩΝ ΥΠΗΡΕΣΙΩΝ (Γ4)	
Έργο ΑΠΟΚΑΤΑΣΤΑΣΗ ΦΘΩΡΩΝ ΣΕ ΔΕΚΑΠΕΝΤΕ (15) ΔΙΑΜΕΡΙΣΜΑΤΑ ΣΤΙΣ ΠΕΡ/ΚΕΣ ΕΝΟΤΗΤΕΣ ΒΟΡΕΙΟΥ ΤΟΜΕΑ ΑΤΤΙΚΗΣ	
Θέση ΟΙΚΙΣΜΟΣ "ΠΕΥΚΗ Ι"	
Θέμα σχεδίου ΚΑΤΟΨΗ 2ου ΟΡΟΦΟΥ ΑΡ. ΔΙΑΜΕΡΙΣΜΑΤΟΣ 17 Ημερομηνία ΟΚΤΩΒΡΙΟΣ 2023	Αρ. σχεδίου 14 Κλίμακα 1:50
οι μελετητές	
Η Προσταμένη του Τμήματος Μελετών, Διαγωνισμών και Τήρησης Αρχείου	ΚΟΚΚΙΝΟΥ Δ. αρχιτέκτων
Η Αναπληρώτρια Προσταμένη της Δίσης Τεχνικών Υπηρεσιών	ΚΟΚΚΙΝΟΥ Δ. αρχιτέκτων
μεθεώρηση-σφραγίδες	
α)	
β)	
γ)	






ΓΕΝΙΚΗ ΔΙΑΤΑΞΗ 1:1000

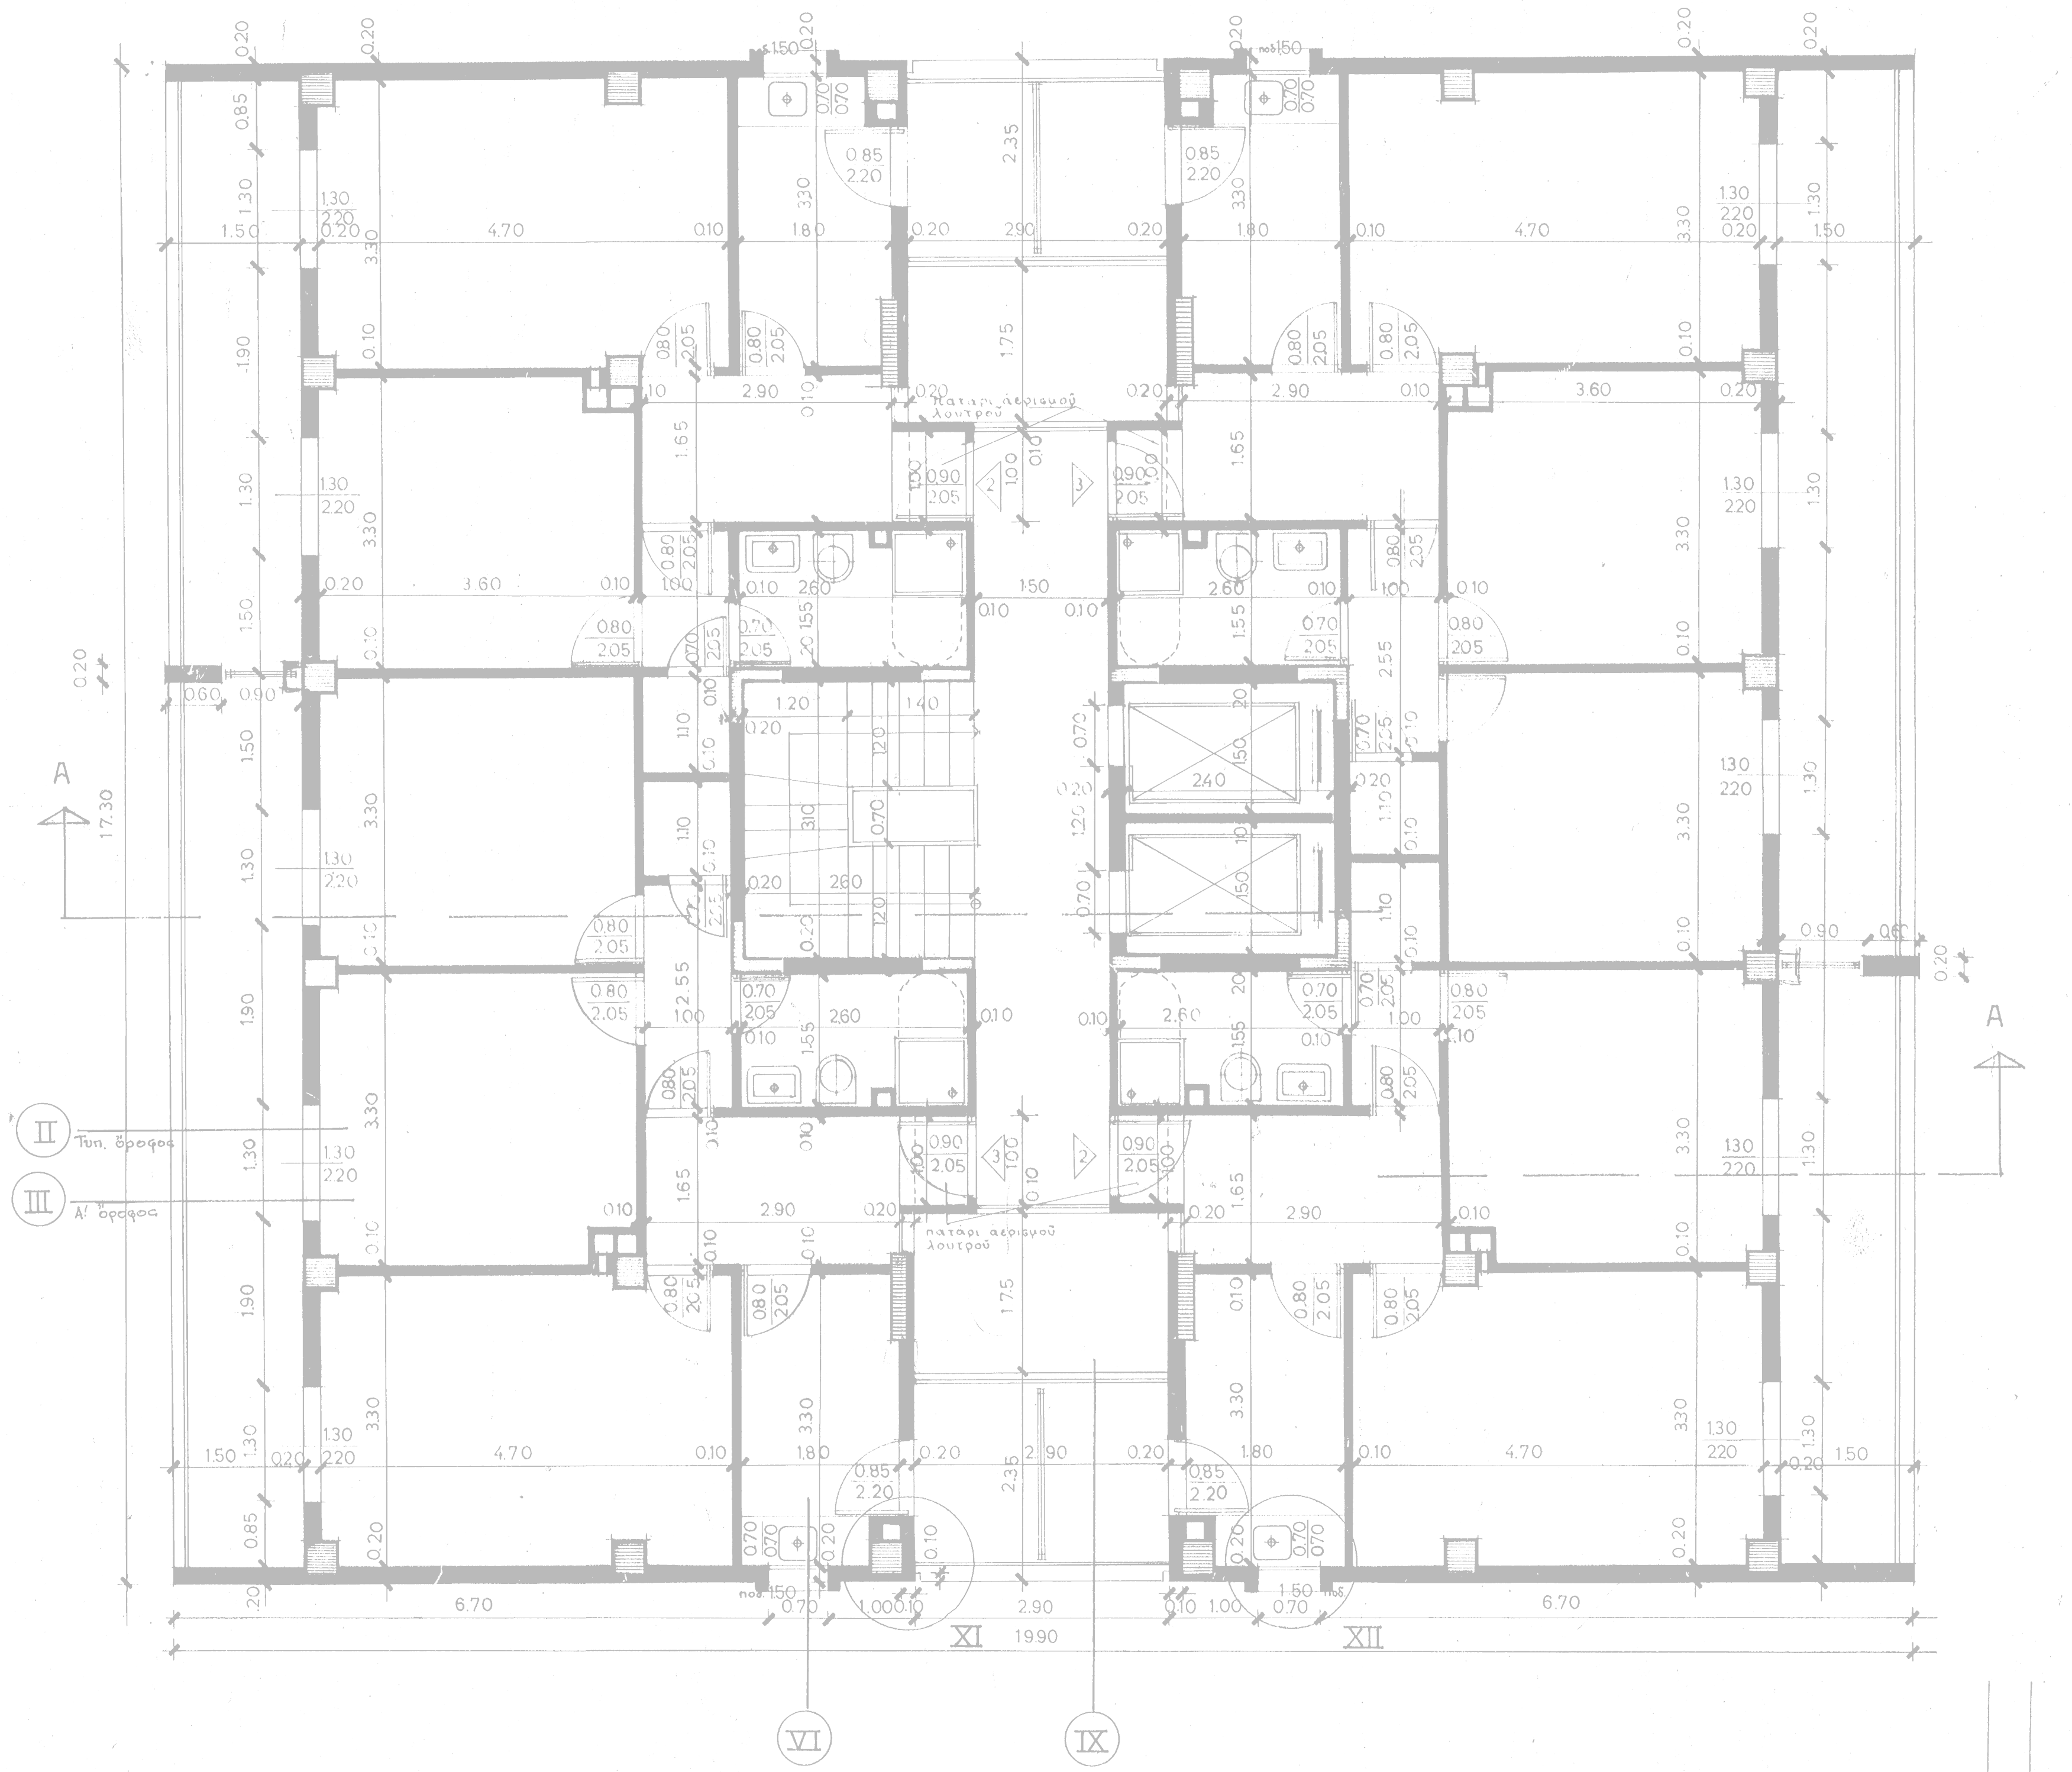

Τυπικός όροφος κλ. 1:50

		ΔΗΜΟΣΙΑ ΥΠΗΡΕΣΙΑ ΑΠΑΣΧΟΛΗΣΗΣ ΔΙΕΥΘΥΝΣΗ ΤΕΧΝΙΚΩΝ ΥΠΗΡΕΣΙΩΝ (Γ4)	
Έργο		ΑΠΟΚΑΤΑΣΤΑΣΗ ΦΘΟΡΩΝ ΣΕ ΔΕΚΑΠΕΝΤΕ (15) ΔΙΑΜΕΡΙΣΜΑΤΑ ΣΤΙΣ ΠΕΡ/ΚΕΣ ΕΝΟΤΗΤΕΣ ΒΟΡΕΙΟΥ ΤΟΜΕΑ ΑΤΤΙΚΗΣ	
Θέση		ΟΙΚΙΣΜΟΣ "ΜΑΡΟΥΣΙ Ι"	
Θέμα σχεδίου		αρ. σχεδίου	
ΚΑΤΟΨΗ 2ου ΟΡΟΦΟΥ		15	
ΑΡ. ΔΙΑΜΕΡΙΣΜΑΤΟΣ 149, ΑΡ. ΚΤΗΡΙΟΥ 9			
Ημερομηνία		κλίμακα	
ΟΚΤΩΒΡΙΟΣ 2023		1:50	
α) μελετητές			
Η Προσταγή του Τμήματος Μελετών, Διευθυντών και Τμήσης Αρχείου		ΚΟΚΚΙΝΟΥ Δ. αρχιτέκτων	
Η Αναπληρώτρια Προσταγή της Διεύθυνσης Τεχνικών Υπηρεσιών		ΚΟΚΚΙΝΟΥ Δ. αρχιτέκτων	
Σ		θεώρηση-σφραγίδες	
α)			
β)			
γ)			